


Fonte: Microsoft Bing



Fonte: Microsoft Bing

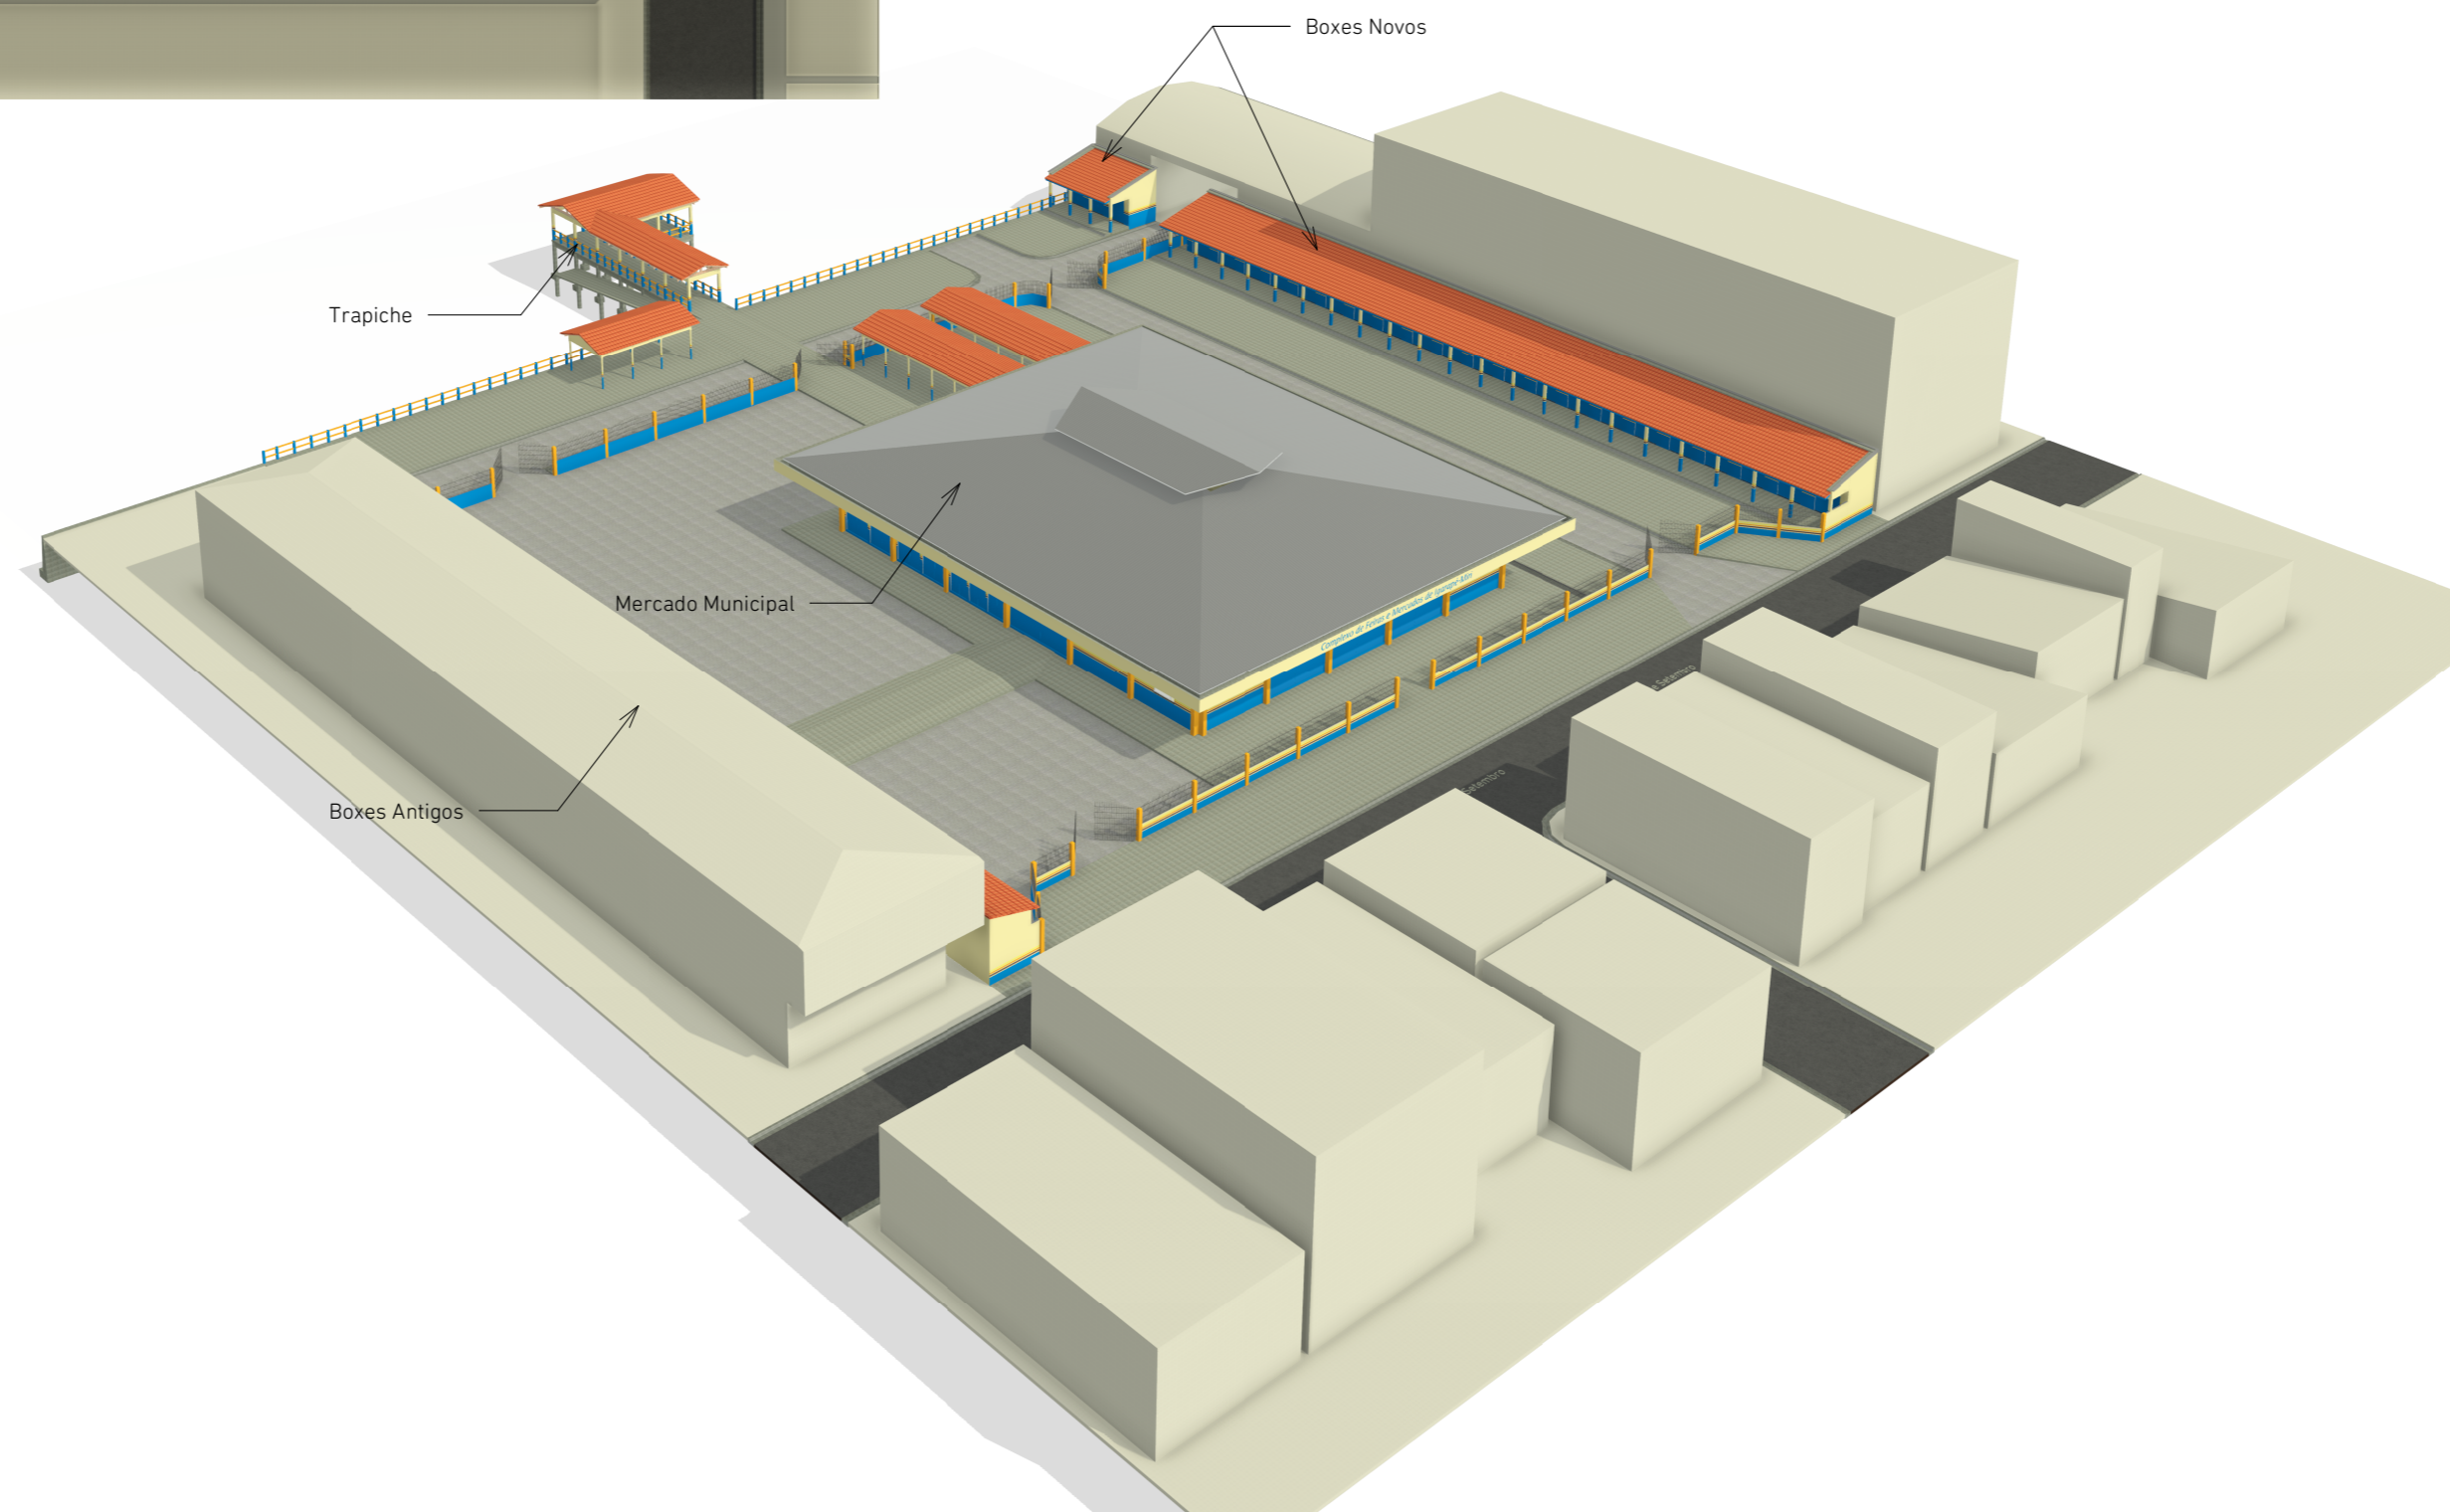


CM ENGENHARIA
 CNPJ: 42.116.088/0001-51
 cmengenharia.pa@gmail.com | @cmengenharia_

Prefeitura Municipal de Igarapé-Miri
Complexo de Feiras e Mercados

Projetista
 Rodrigo Pureza França Engenheiro Civil
 CREA PA nº 151875826-6
 rodrigo_pureza@hotmail.com | (91) 99238-5586

Assinatura
RODRIGO PUREZA Assinado de forma digital por
 FRANCA:01669948200 RODRIGO PUREZA
 FRANCA:01669948200
 Dados: 2023.03.13 09:48:26 -03'00'


Rua Sete de Setembro - Bairro Centro -
 Igarapé-Miri/PA

Data Março de 2023
 Área Construída 899,90m²


Planta de Localização

A2 - 01/04

Escala 1 : 500

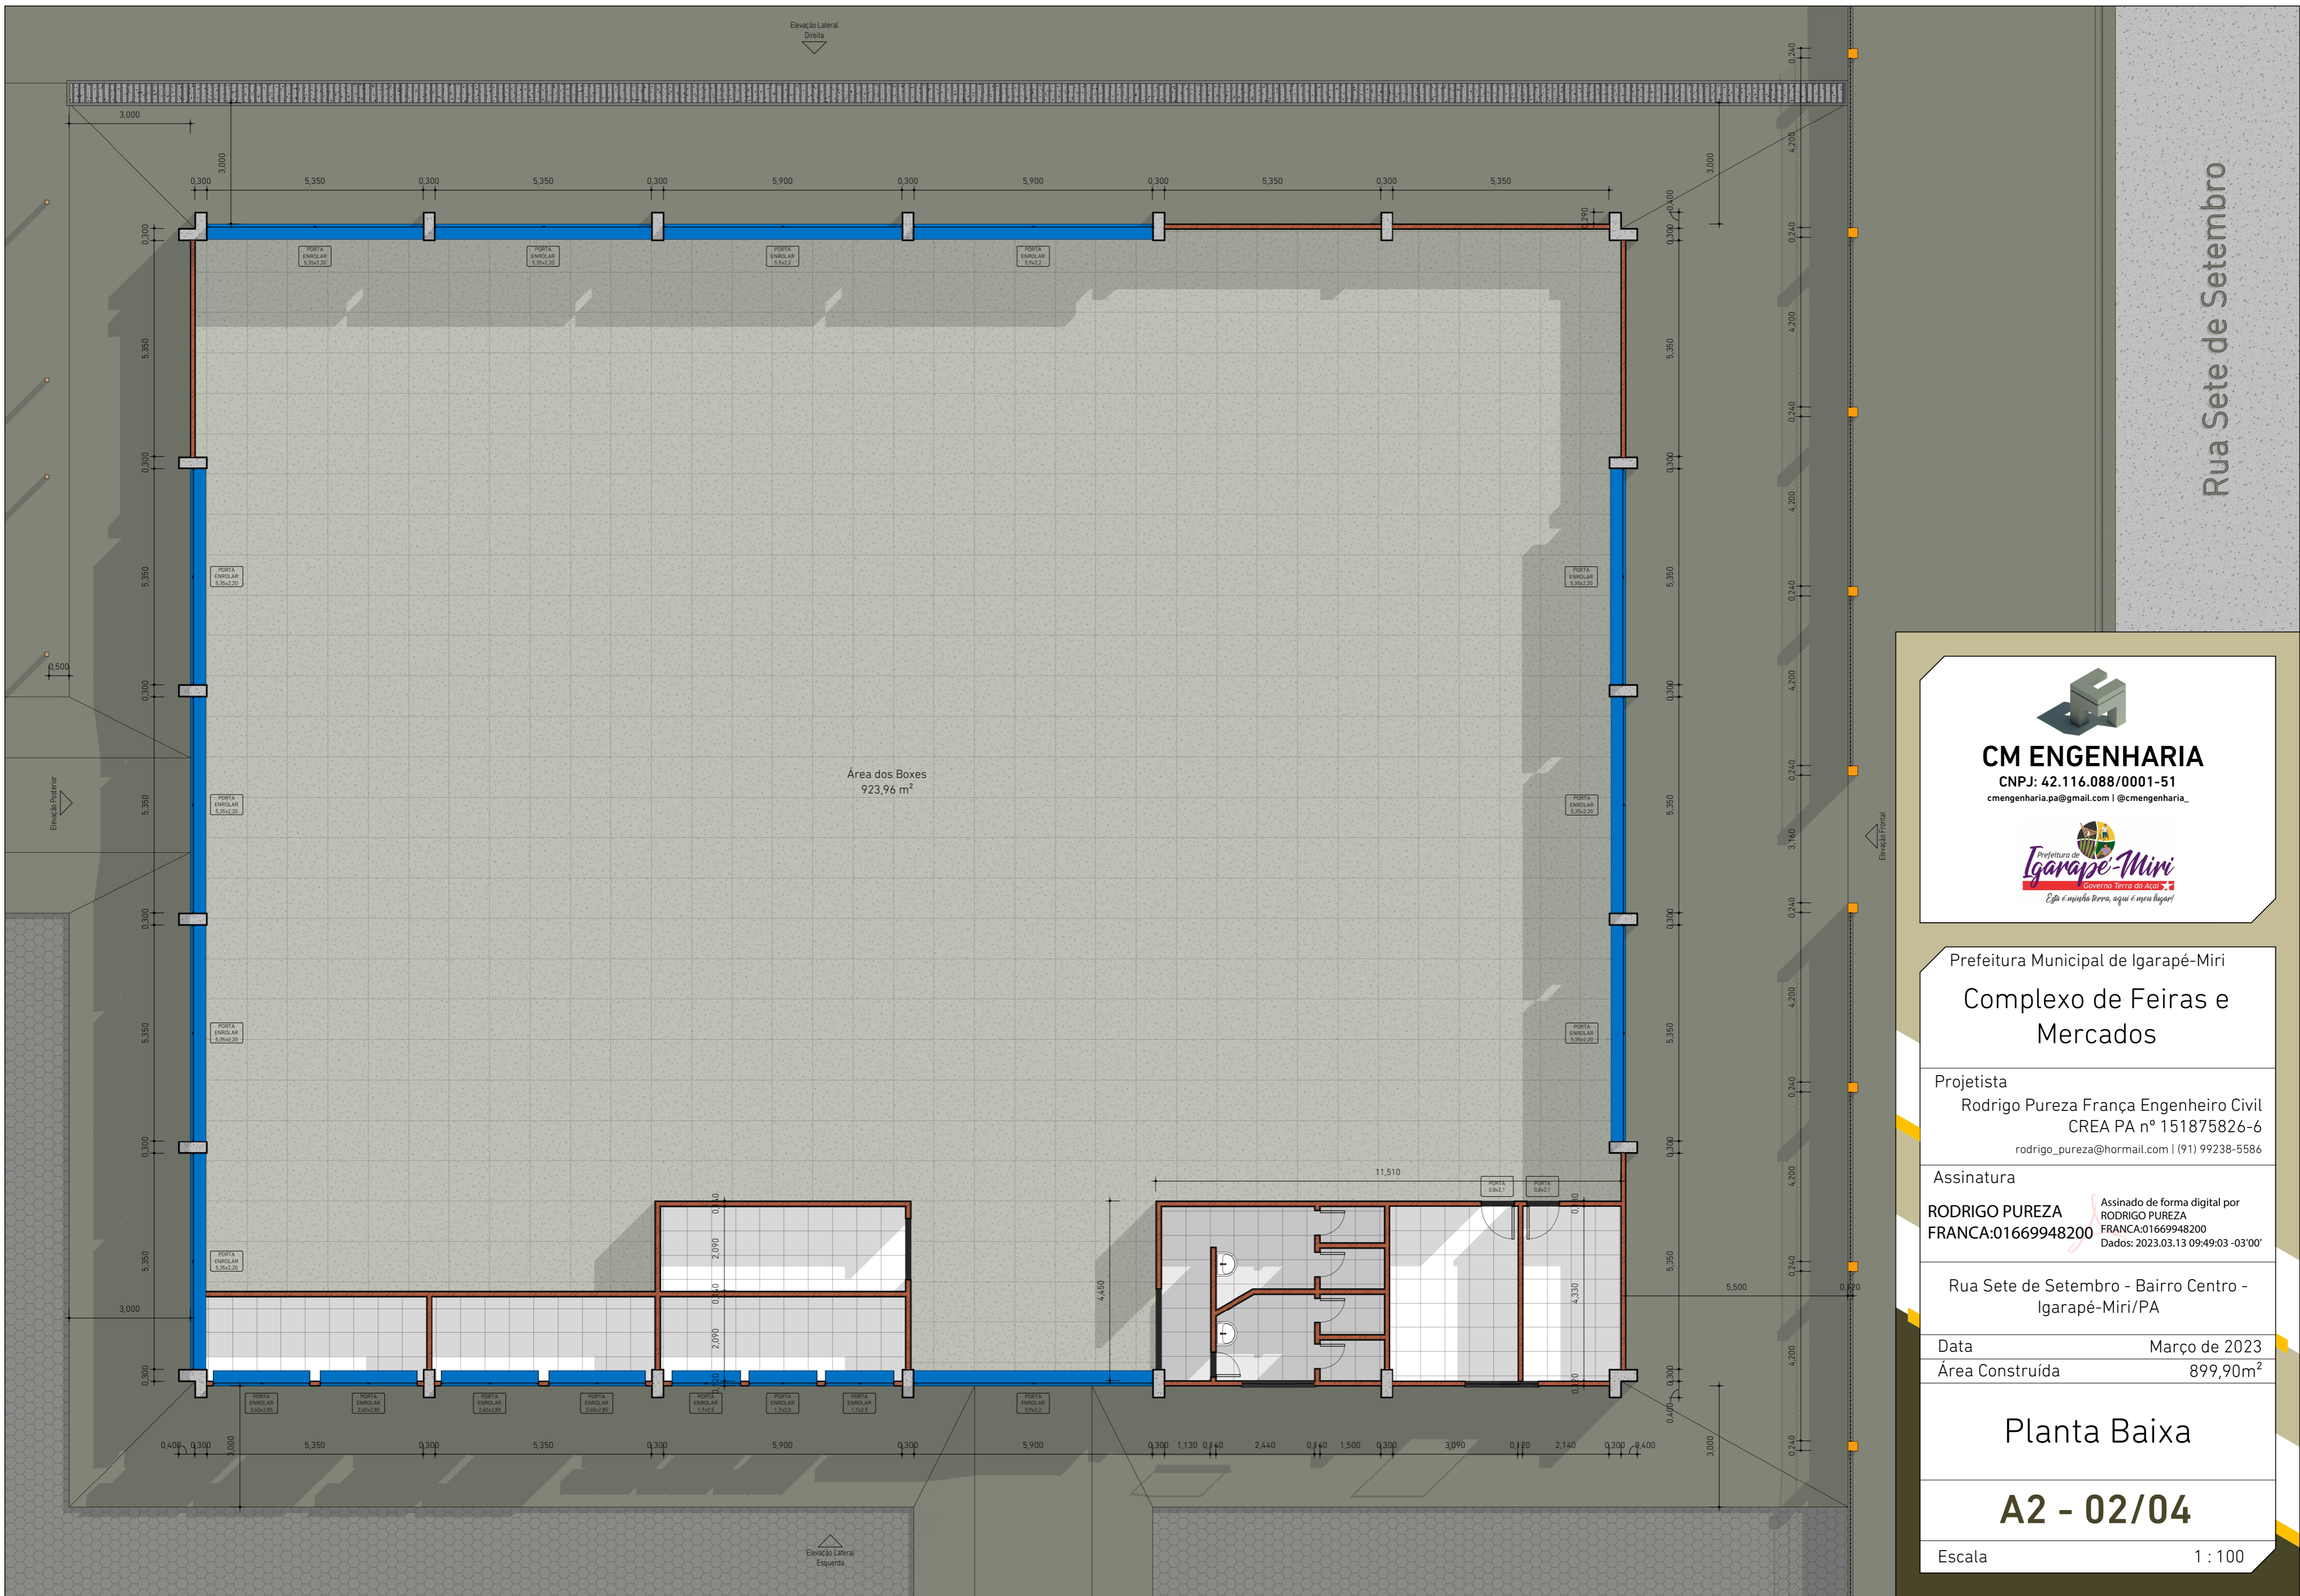

Rua Sete de Setembro

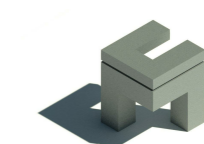

CM ENGENHARIA
 CNPJ: 42.116.088/0001-51
 cmengenharia.pa@gmail.com | @cmengenharia_



Prefeitura Municipal de Igarapé-Miri
Complexo de Feiras e Mercados

Projetista
 Rodrigo Pureza França Engenheiro Civil
 CREA PA nº 151875826-6
 rodrigo_pureza@hotmail.com | (91) 99238-5586

Assinatura
RODRIGO PUREZA
 FRANCA:01669948200
 Assinado de forma digital por RODRIGO PUREZA
 FRANCA:01669948200
 Dados: 2023.03.13 09:49:03 -03'00'





Rua Sete de Setembro - Bairro Centro - Igarapé-Miri/PA

Data Março de 2023
 Área Construída 899,90m²

Planta Baixa

A2 - 02/04

Escala 1 : 100

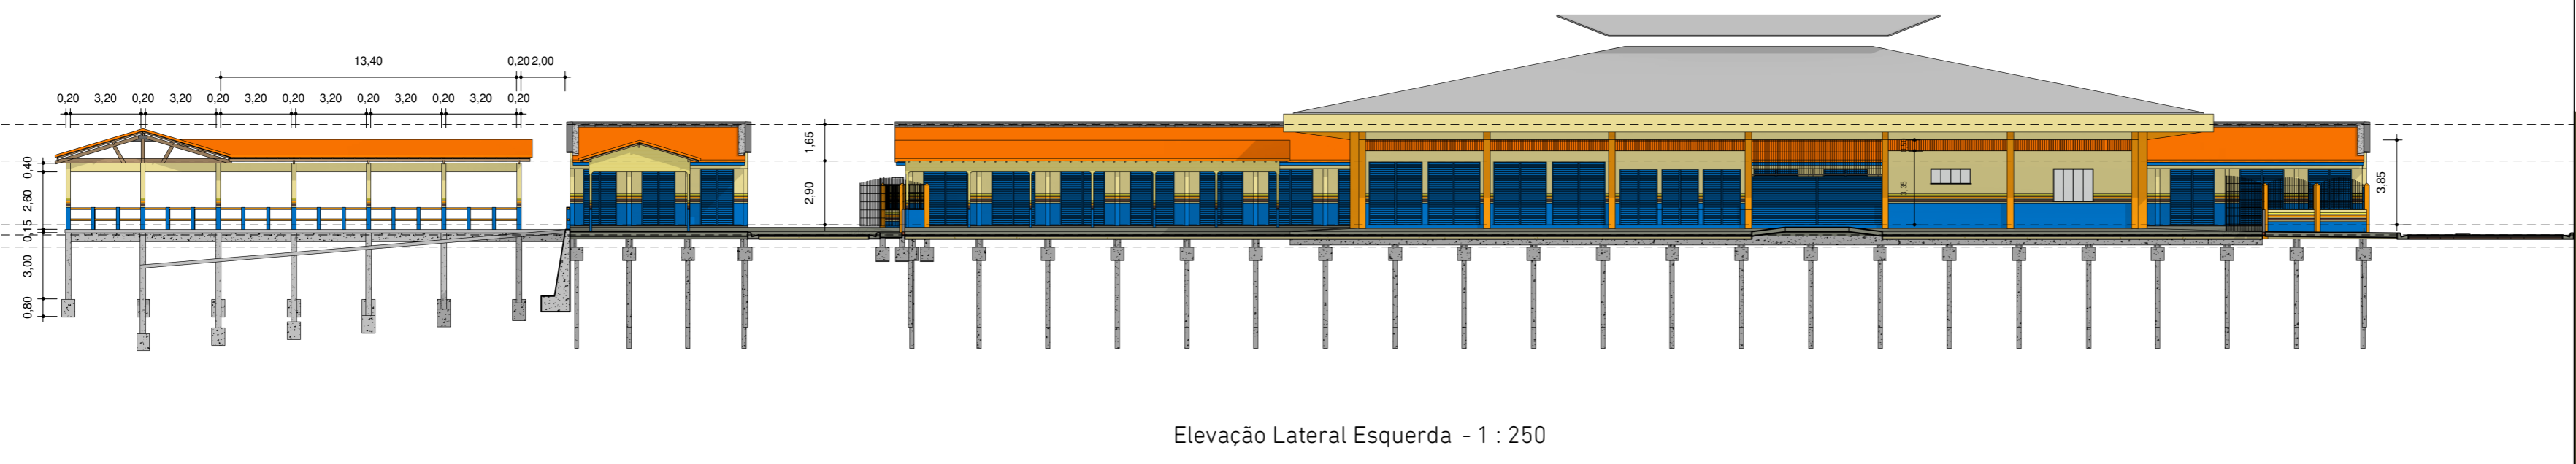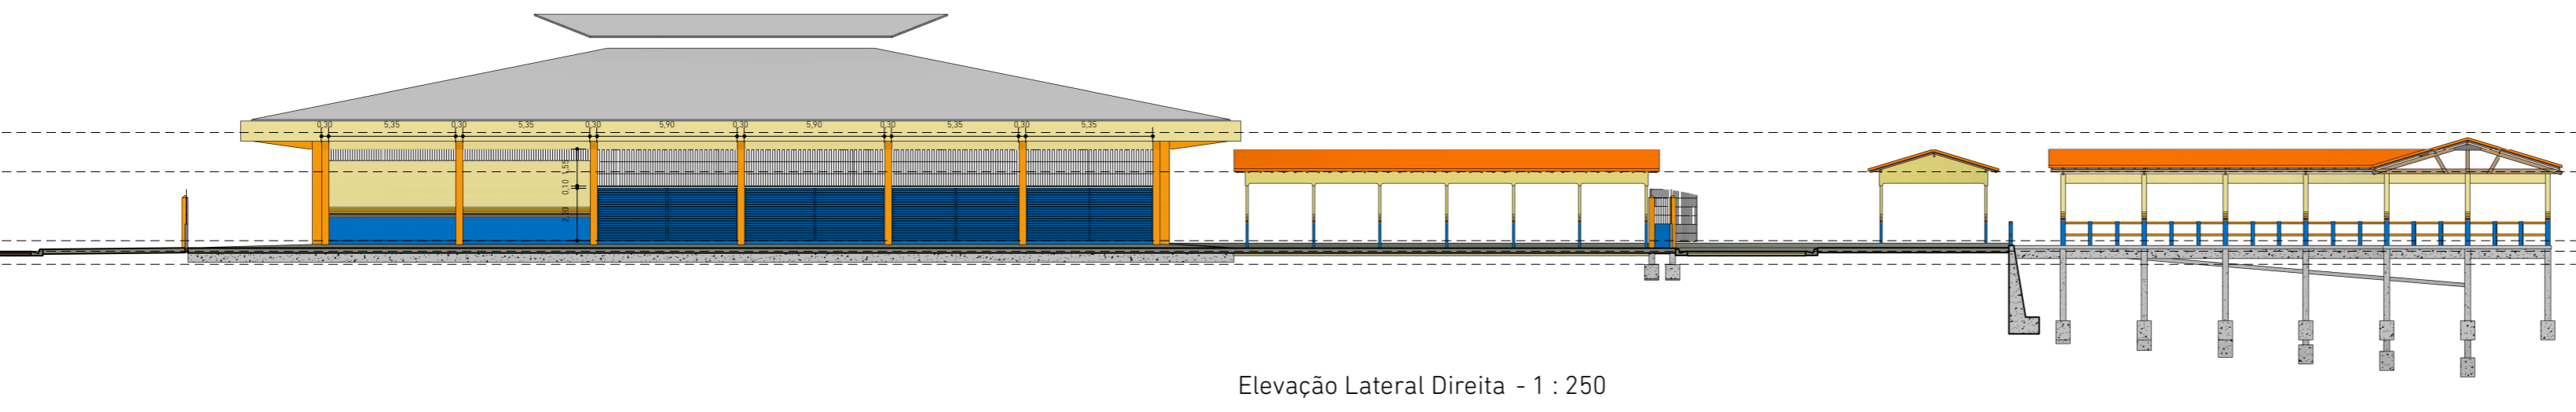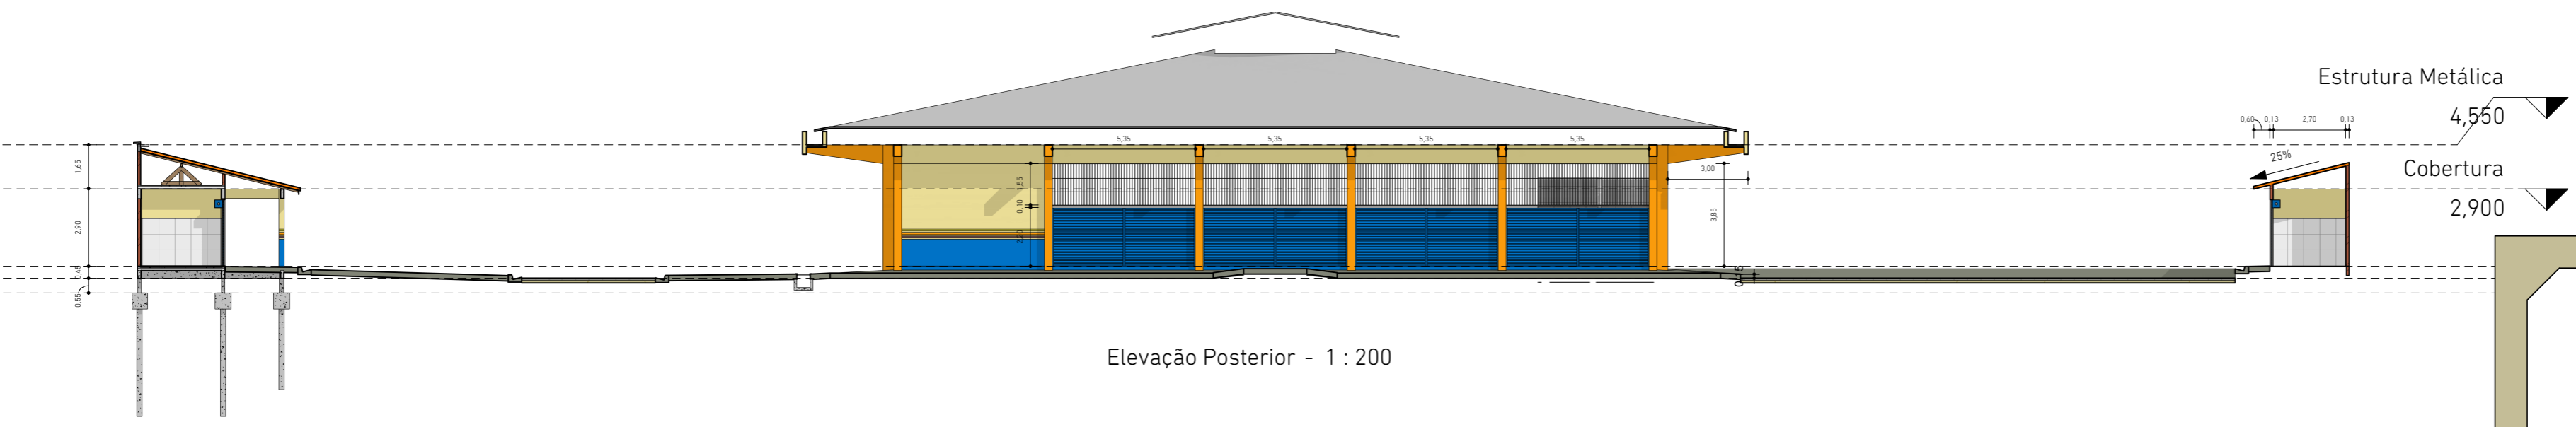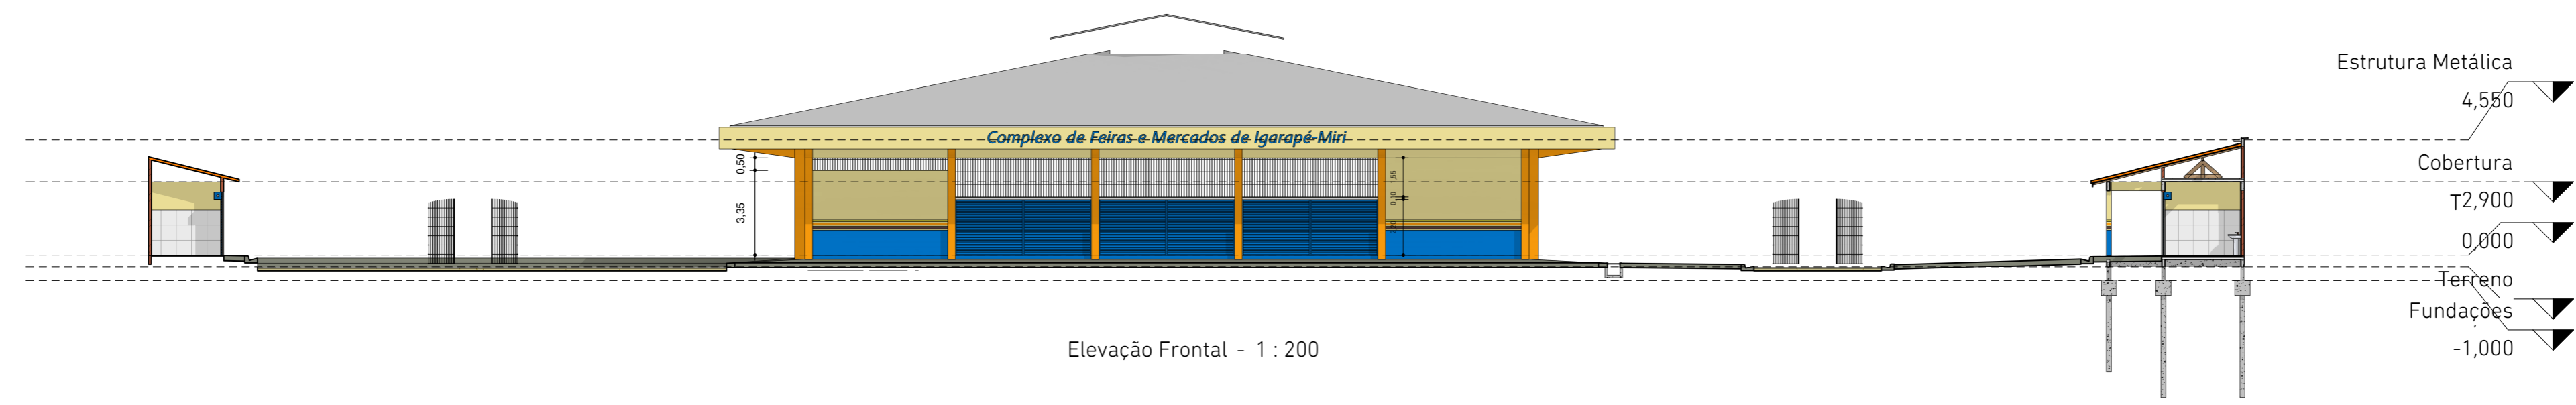



CM ENGENHARIA
 CNPJ: 42.116.088/0001-51
 cmengenharia.pa@gmail.com | @cmengenharia_



Esta é minha terra, aqui é meu lugar!

Prefeitura Municipal de Igarapé-Miri
Complexo de Feiras e Mercados

Projetista
 Rodrigo Pureza França Engenheiro Civil
 CREA PA nº 151875826-6
 rodrigo_pureza@hotmail.com | (91) 99238-5586

Assinatura
RODRIGO PUREZA Assinado de forma digital por RODRIGO PUREZA
 FRANCA:01669948200 FRANCA:01669948200
 Dados: 2023.03.13 09:49:42 -03'00'


Rua Sete de Setembro - Bairro Centro -
 Igarapé-Miri/PA

Data Março de 2023
 Área Construída 899,90m²


Elevações

A2 - 03/04

Escala Como indicado

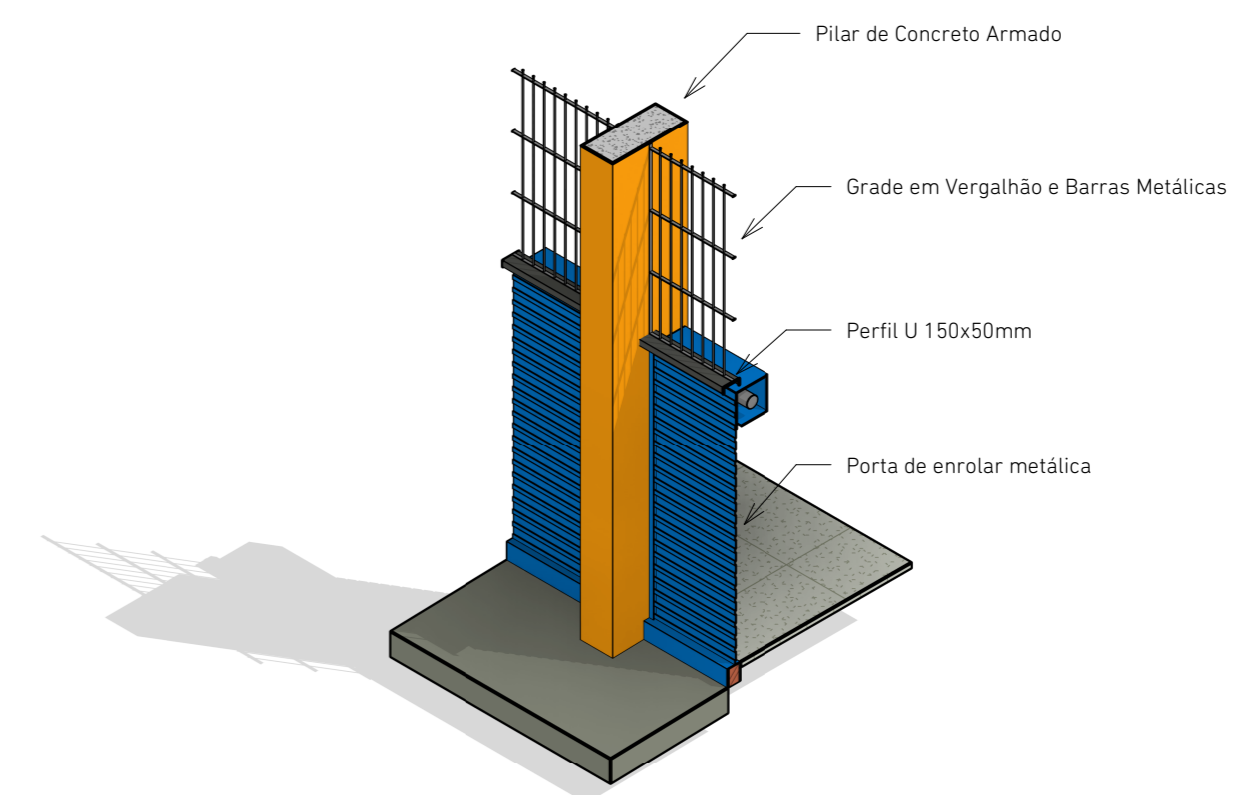

3D Detalhe das Portas de Enrolar - 1 :50

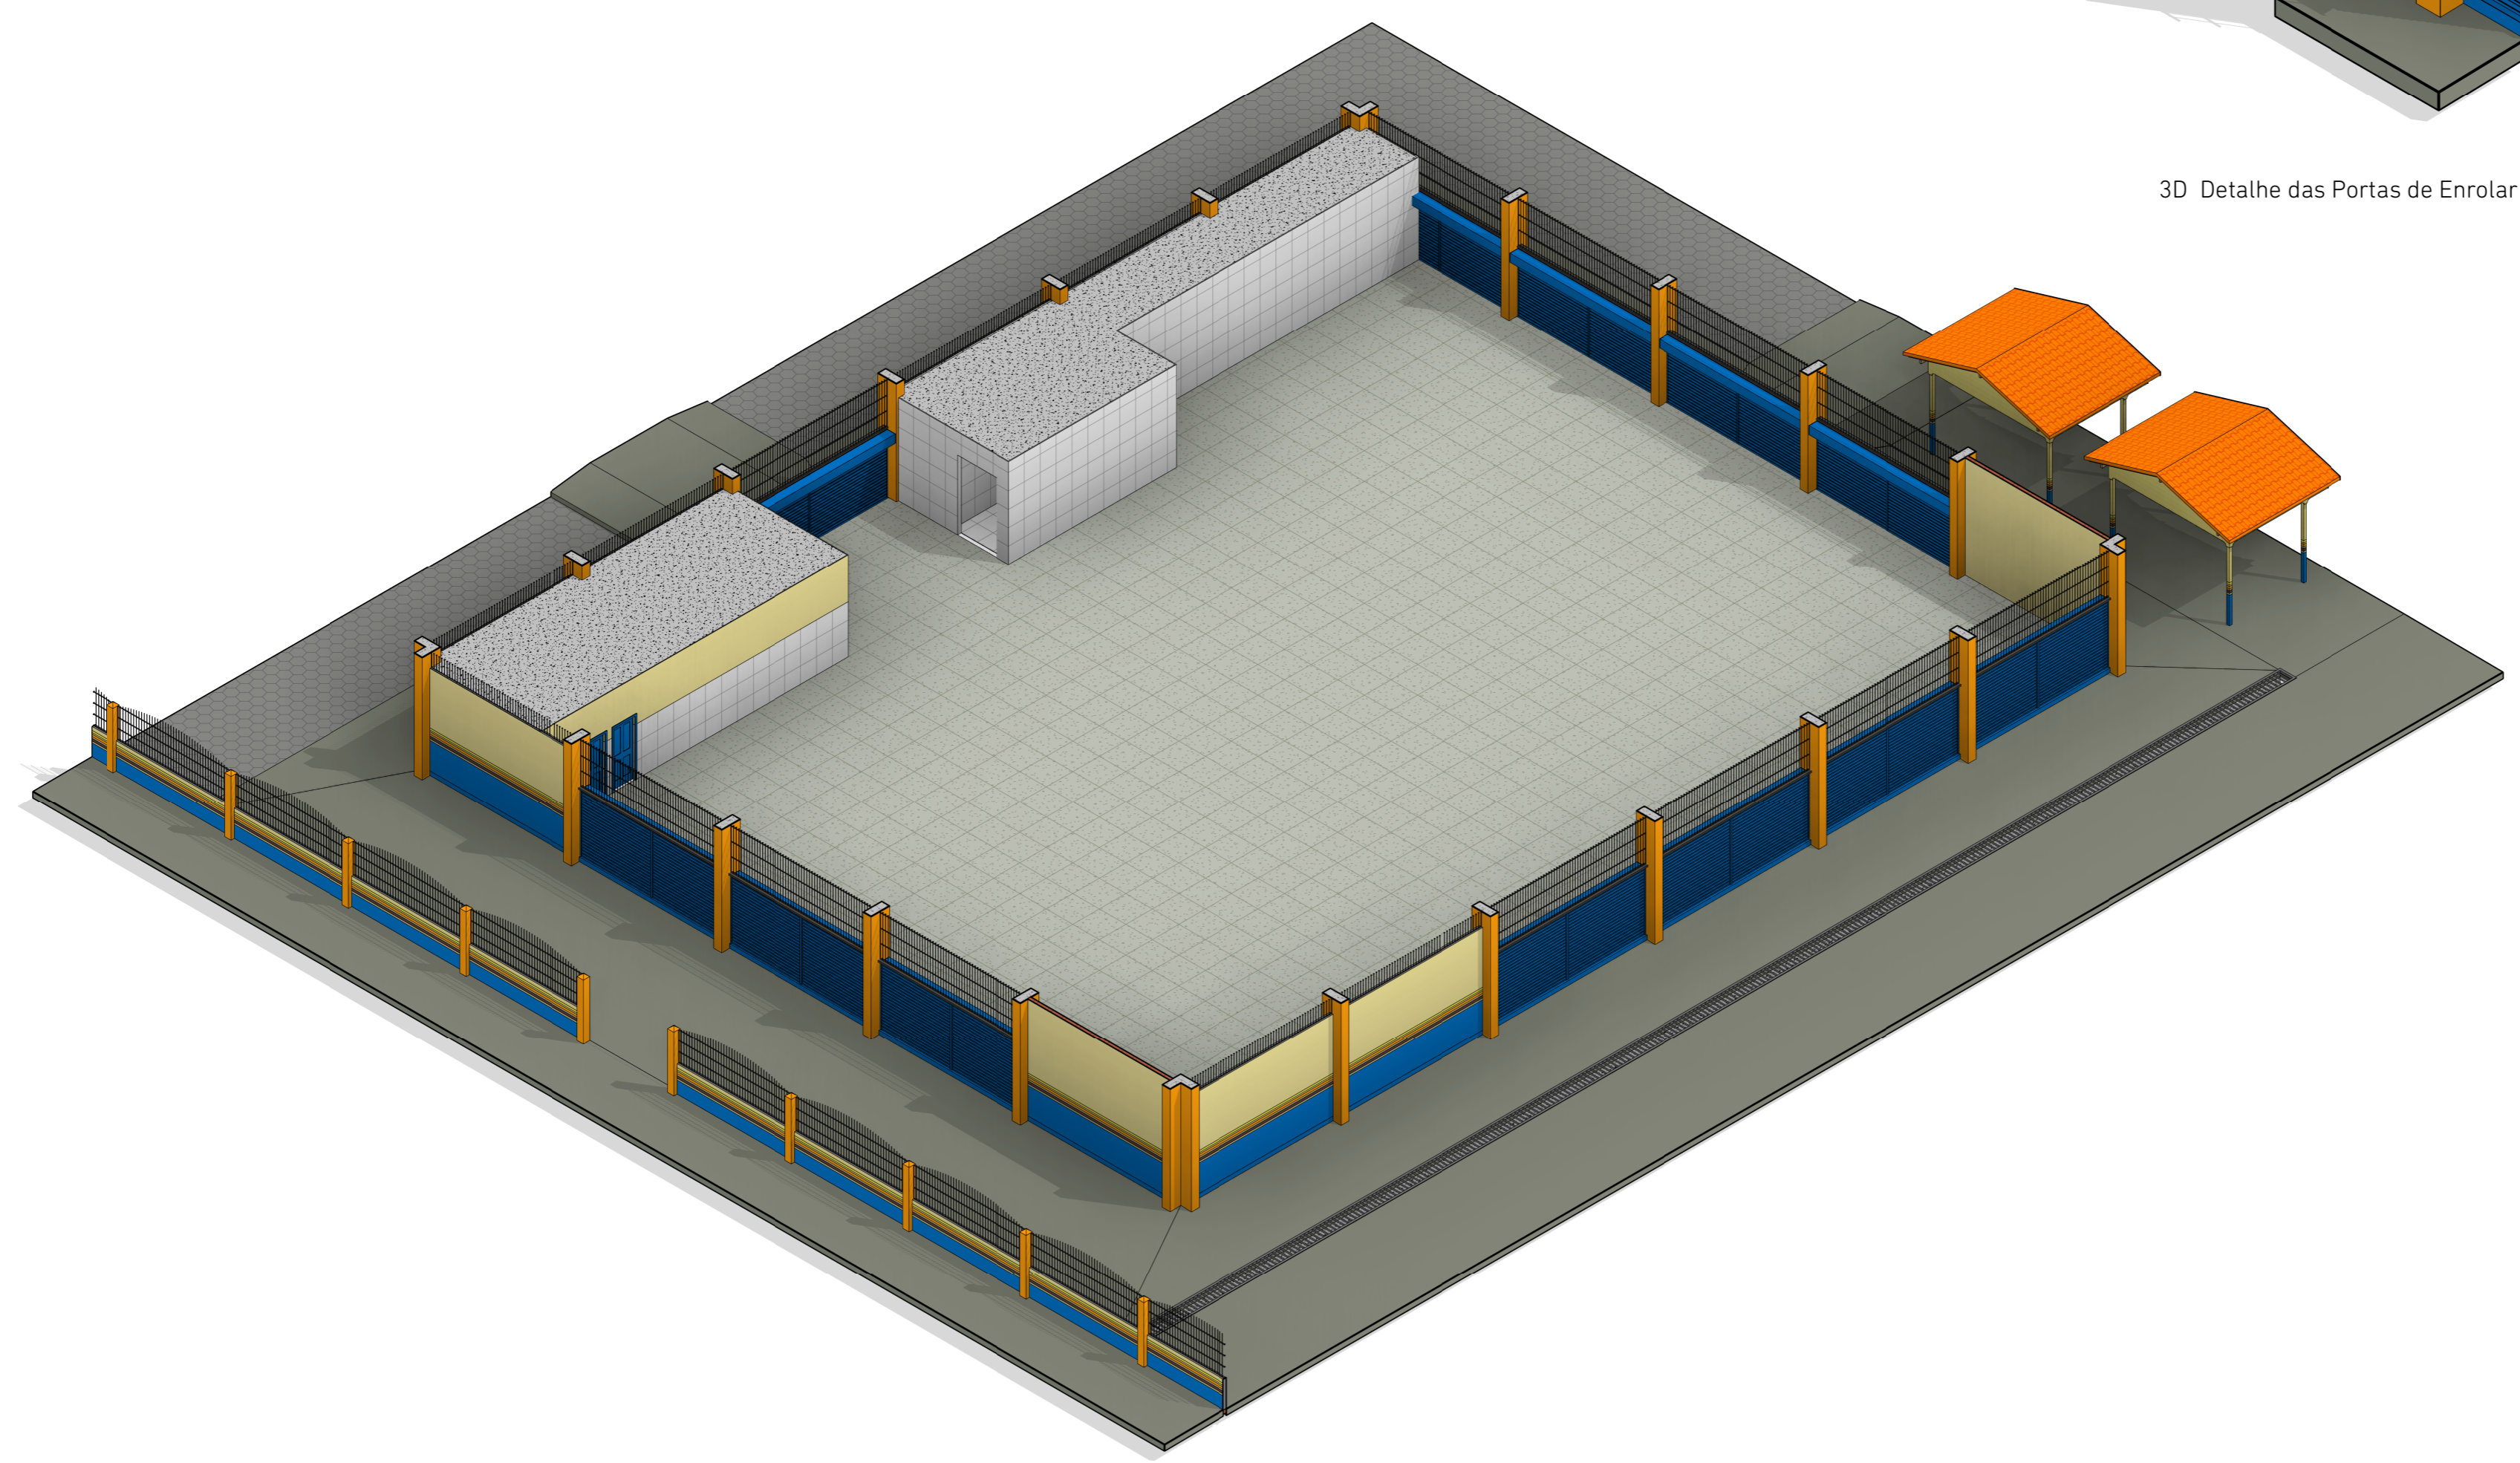

3D Mercado - 1 :150



CM ENGENHARIA
 CNPJ: 42.116.088/0001-51
 cmengenharia.pa@gmail.com | @cmengenharia_



Esse é minha terra, aqui é meu lugar!

Prefeitura Municipal de Igarapé-Miri
Complexo de Feiras e Mercados

Projetista
 Rodrigo Pureza França Engenheiro Civil
 CREA PA nº 151875826-6
 rodrigo_pureza@hotmail.com | (91) 99238-5586

Assinatura
RODRIGO PUREZA Assinado de forma digital por RODRIGO PUREZA
 FRANCA:01669948200 FRANCA:01669948200
 Dados: 2023.03.13 09:50:11 -03'00'

Rua Sete de Setembro - Bairro Centro -
 Igarapé-Miri/PA

Data Março de 2023
 Área Construída 899,90m²

3D - Corte Geral

A2 - 04/04

Escala