


Térreo - 1:100

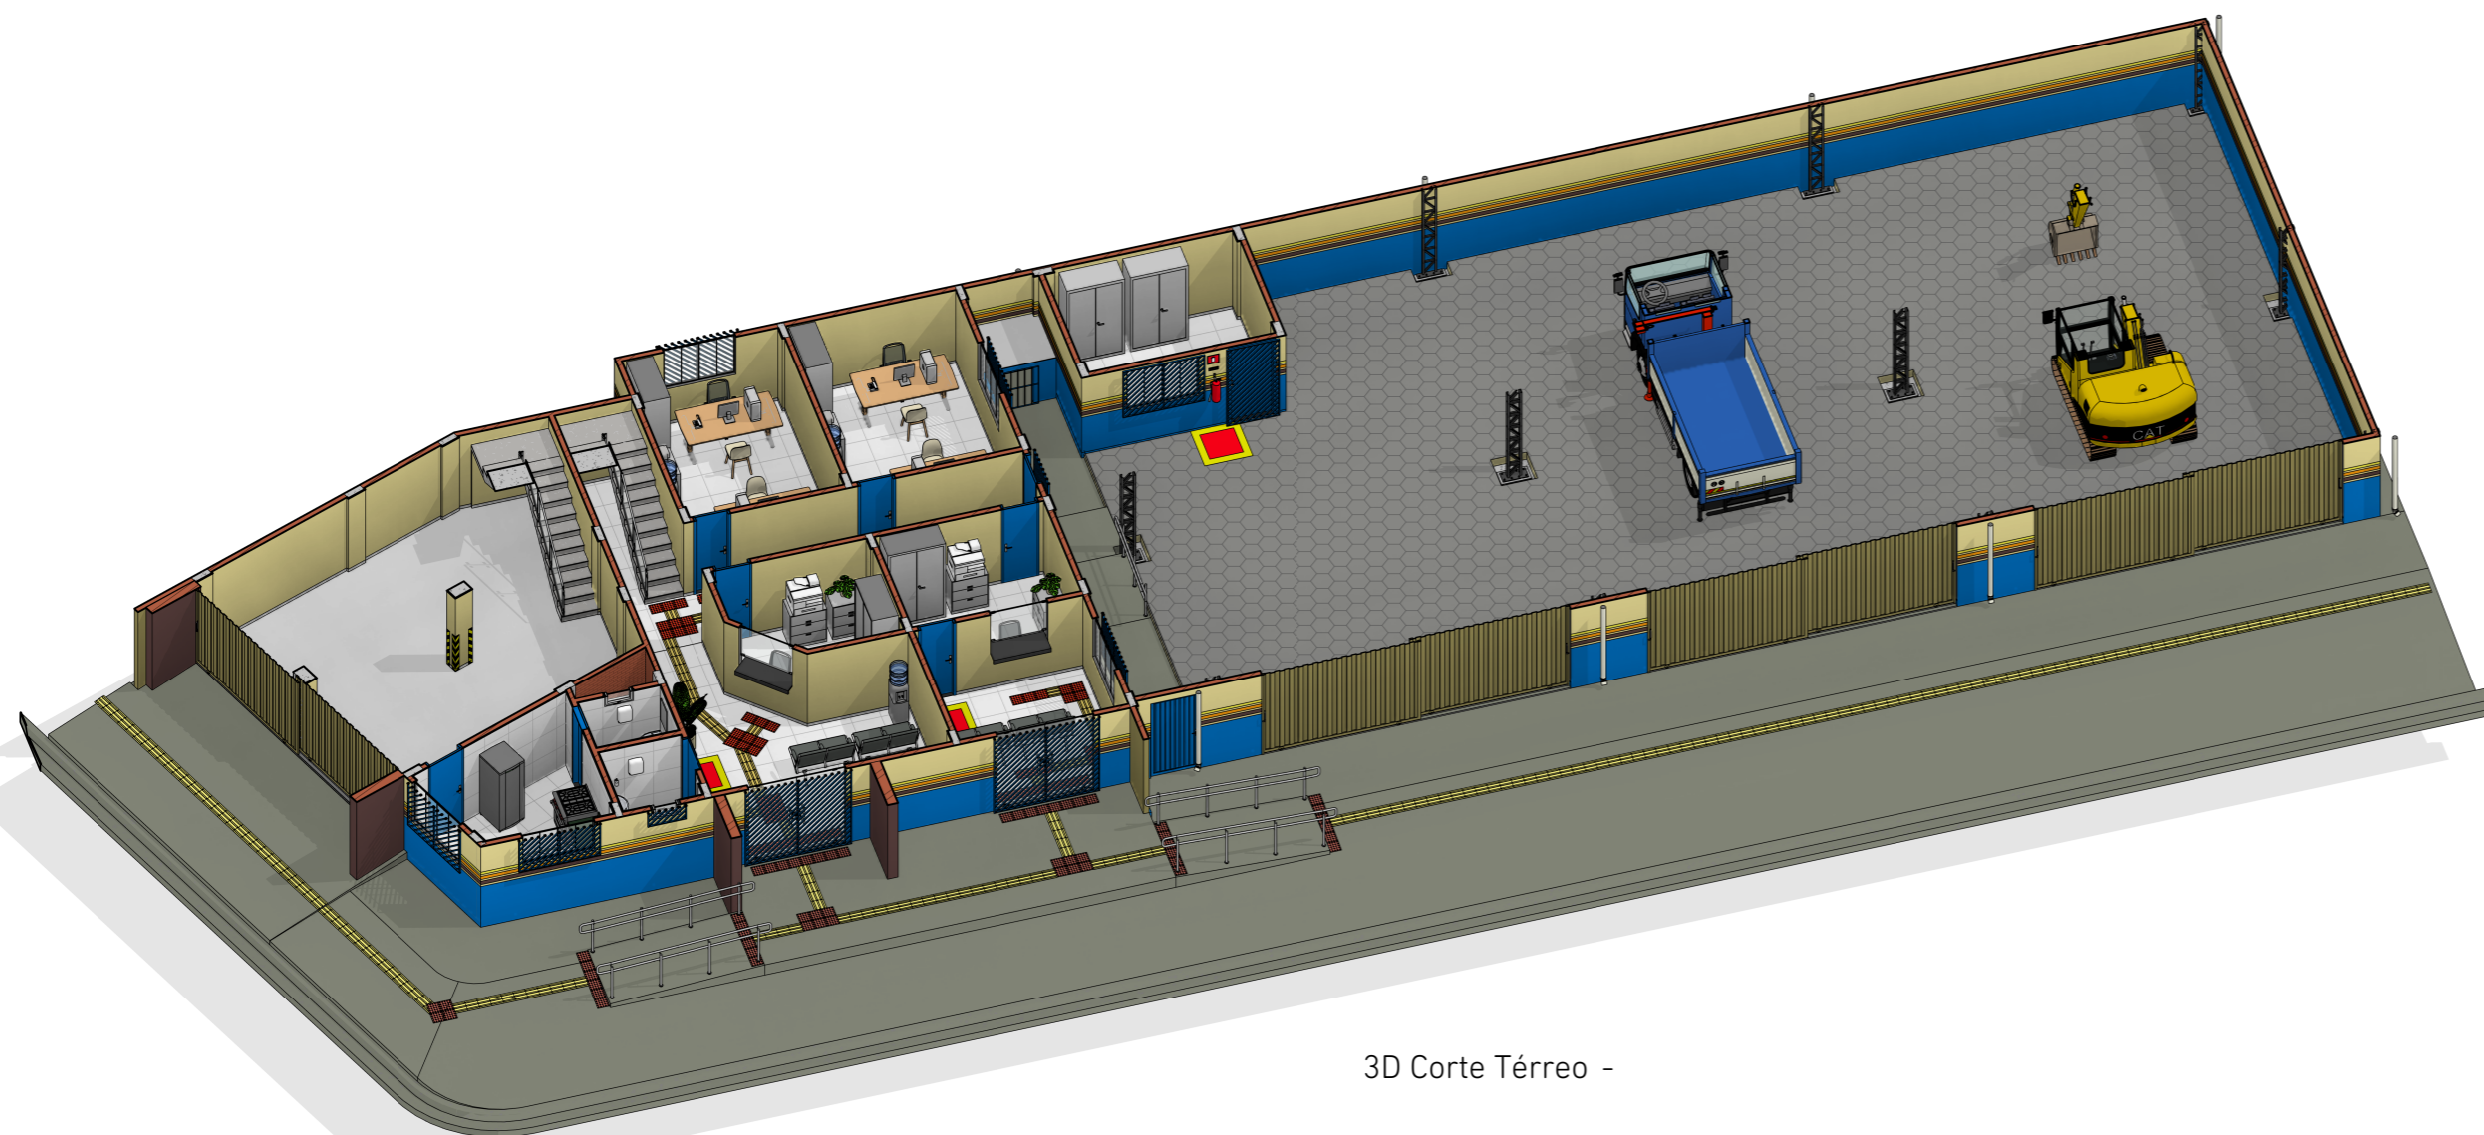

3D Corte Térreo -

QUADRO DE REVESTIMENTOS

SÍMBOLO	DESCRIÇÃO
P1	PINTURA EPÓXI PARA PISO E RODAPÉS (H=8cm) NA COR CINZA
P2	PISO CERÂMICO SEMIDERRAPANTE 60x60 NA COR BRANCO NEVE
P3	PISO CERÂMICO 60x60 NA COR BRANCO NEVE COM RODAPÉS (H=8cm) NA MESMA CERÂMICA DO PISO
P4	CALÇADA EM CONCRETO COM JUNTA SECA
P5	BLOKET SEXTAVADO EM CONCRETO COM ESPESURA DE 10cm
R1	PINTURA ACRÍLICA ACETINADA NA COR MARFIM COM EMASSAMENTO E SELADOR
R2	CERÂMICA 60x60 NA COR BRANCO NEVE EM TODA A ALTURA DA PAREDE
R3	PINTURA ACRÍLICA ACETINADA NO PADRÃO PMI (VER DETALHE) COM EMASSAMENTO E SELADOR
R4	PINTURA ACRÍLICA FOSCA NO PADRÃO PMI (VER DETALHE) COM EMASSAMENTO E SELADOR
F1	REBOCO DE TETO COM CHAPISCO, EMASSAMENTO E ACABAMENTO EM PINTURA ACETINADA NA COR MARFIM
F2	FORRO EM GESSO ACARTONADO COM FIXAÇÃO EM ARAME GALVANIZADO COM PINTURA ACRÍLICA FOSCA NA COR BRANCO NEVE
F3	ÁREA ABERTA ATÉ A COBERTURA COM TELHA METÁLICA TRAPEZOIDAL



CM ENGENHARIA

CNPJ: 42.116.088/0001-51

cmengenharia.pa@gmail.com | @cmengenharia_



Prefeitura Municipal de Igarapé-Miri
**Centro Administrativo da Vila
 Maiauatá**

Projetista
 Rodrigo Pureza França Engenheiro Civil
 CREA PA nº 151875826-6
 rodrigo_pureza@hotmail.com | (91) 99238-5586

Assinatura

PA-407, esquina com Alameda I - Vila
 Maiauatá - Igarapé-Miri/PA

Data: Outubro de 2023
 Área Construída: 697,10m²

Planta Baixa - Térreo

A2 - 02/15

Escala: 1:100