



Planta baixa - PÓRTICO PRINCIPAL  
esc: 1:50

Obra/projeto: <b>Pórtico principal de entrada e saída- Igarapé-Miri</b>		Arquiteta e Urbanista: <b>Isolda Contente</b> CAU: A23073-1		assinatura:	Equipe Técnica - Arquitetos e Urbanistas: Robson Braz - CAU: A109181-6 Nycholle Scerne - CAU: A163428-3	Conteúdo: <b>Planta Baixa - PÓRTICO</b>	Prancha 01 10
Endereço: Rodovia PA 151 - Igarapé-Miri	Visto	Escala: INDICADAS	Data: JAN/2023				

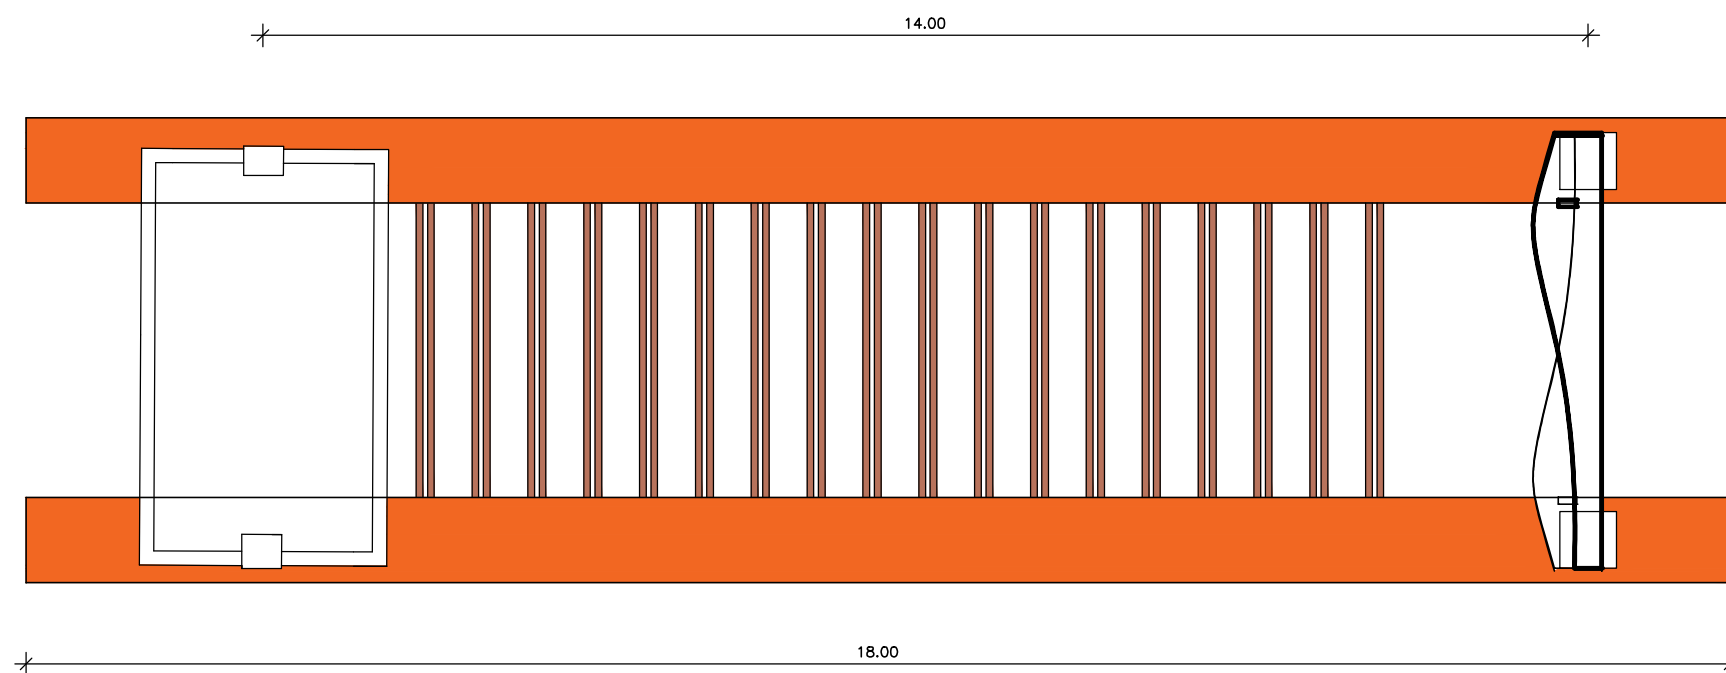


Planta baixa - COBERTURA do PÓRTICO PRINCIPAL  
 esc: 1:50

Obra/projeto: <b>Pórtico principal de entrada e saída- Igarapé-Miri</b>		Arquiteta e Urbanista: <b>Isolda Contente</b> CAU: A23073-1		assinatura:	Equipe Técnica - Arquitetos e Urbanistas:	Conteúdo:	Prancha
Endereço: <b>Rodovia PA 151 - Igarapé-Miri</b>		Visto	Escala: <b>INDICADAS</b>	Data: <b>JAN/2023</b>	<b>Robson Braz - CAU: A109181-6</b> <b>Nycholle Scerne - CAU: A163428-3</b>	<b>Planta cobertura - PÓRTICO</b>	<b>02</b> <b>10</b>

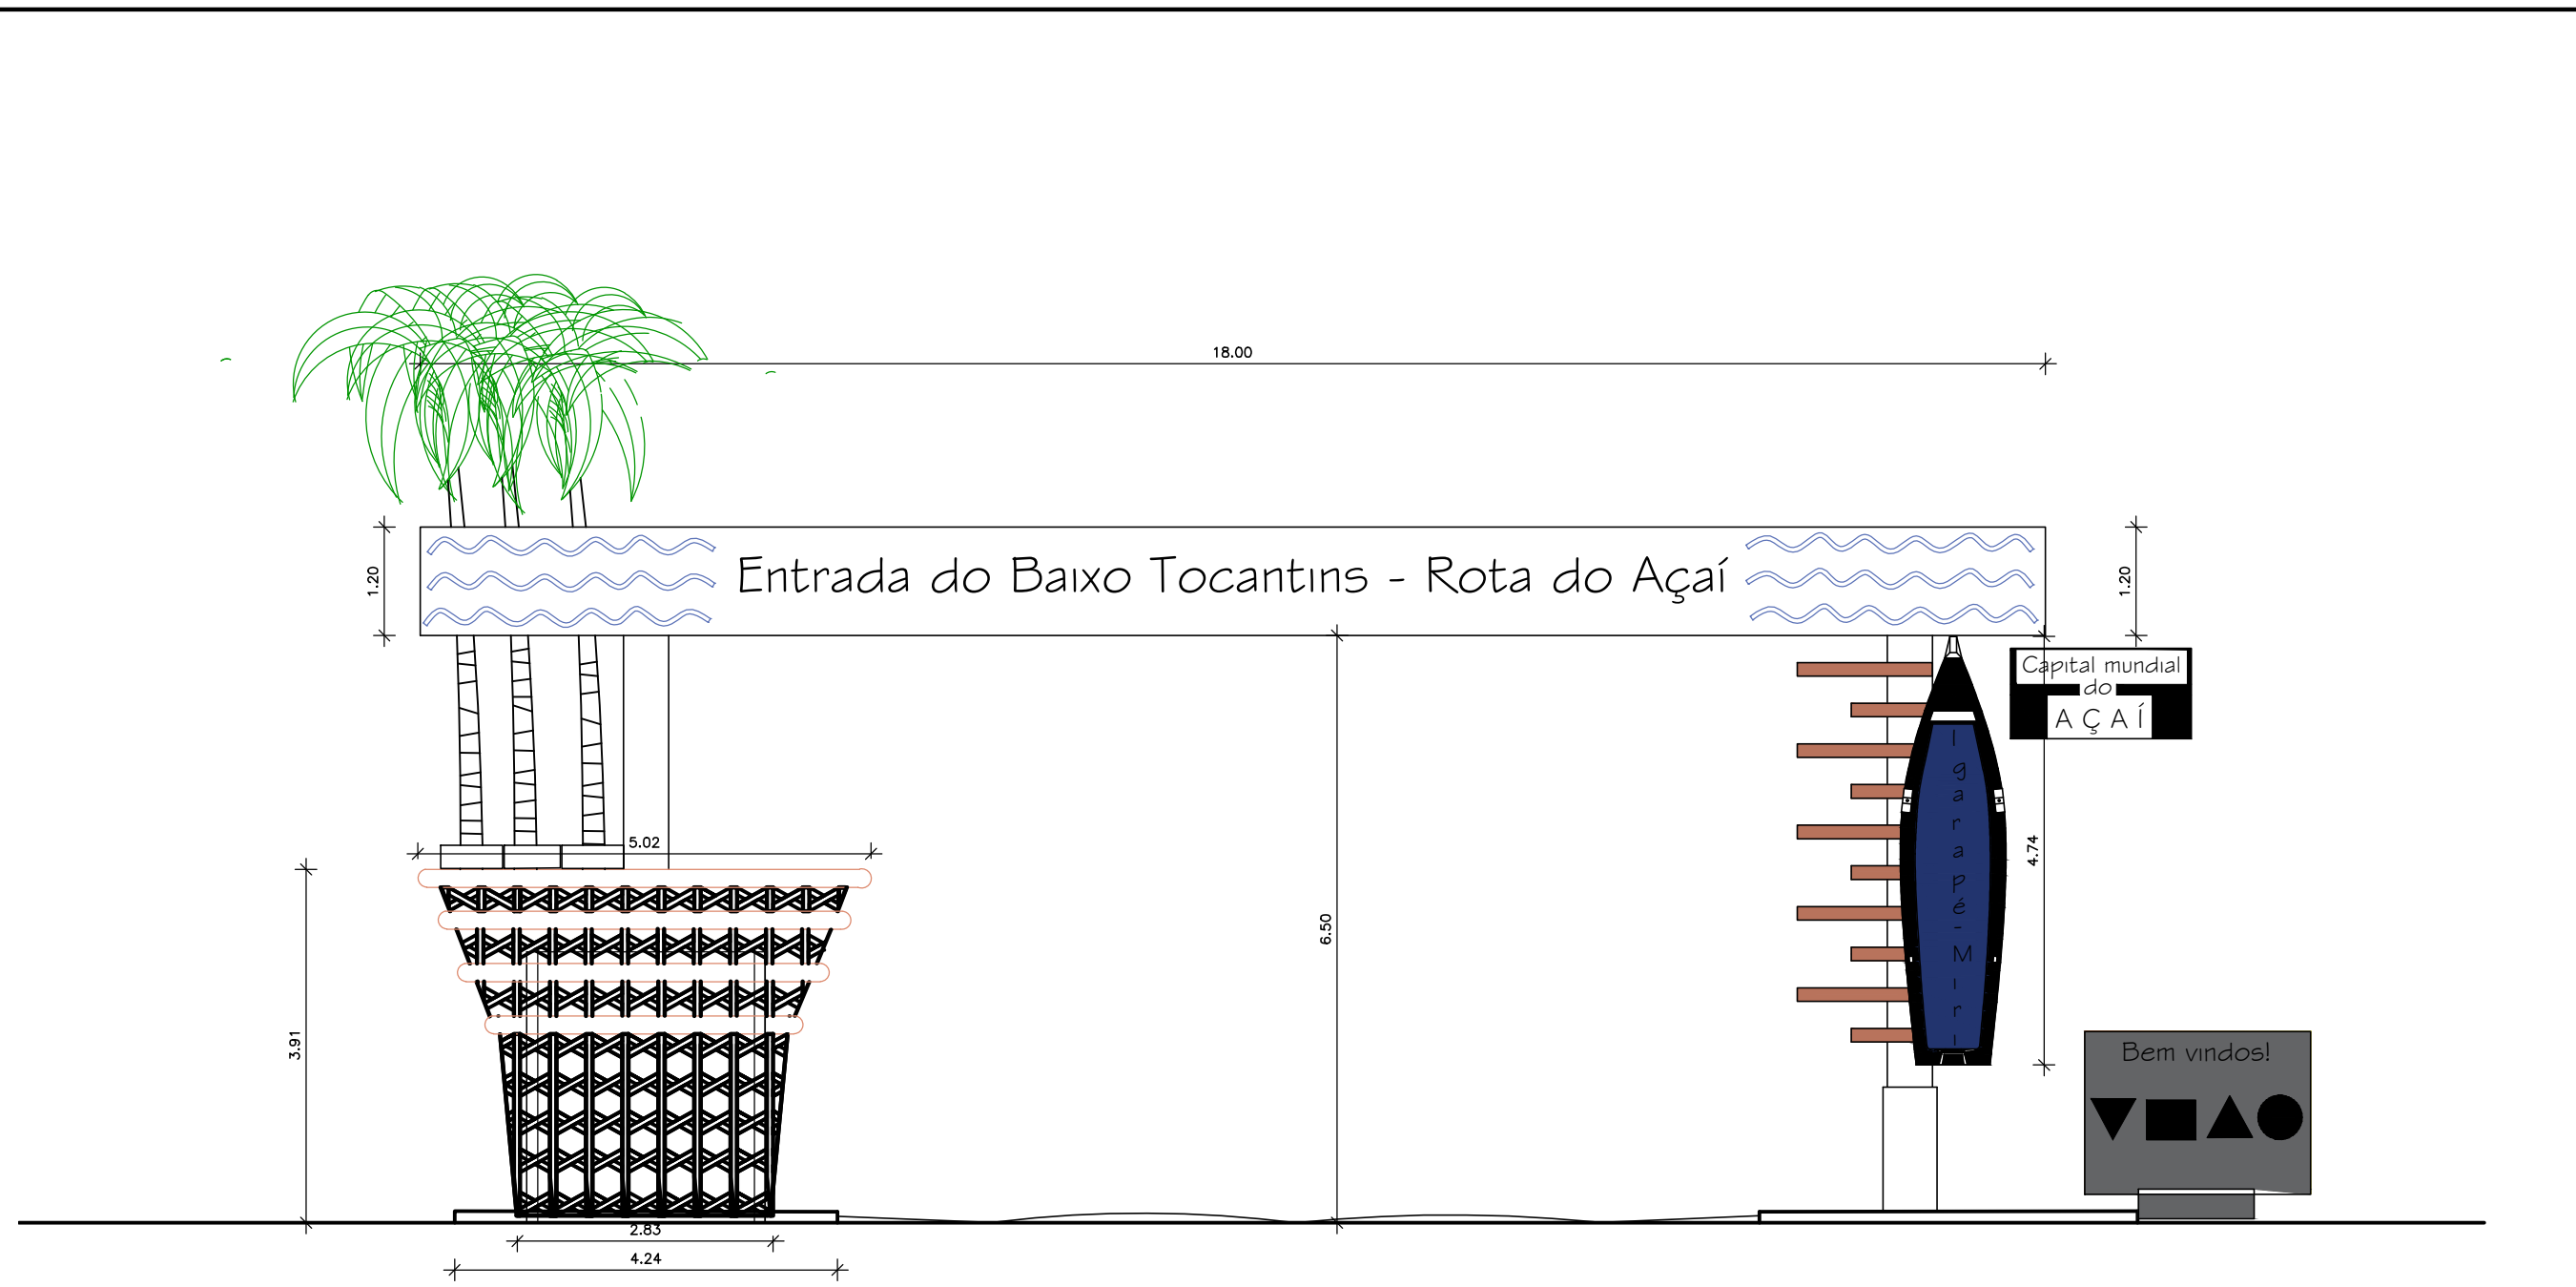


Elevação entrada - PÓRTICO PRINCIPAL  
esc: 1 : 50

Obra/projeto: <b>Pórtico principal de entrada e saída- Igarapé-Miri</b>		Arquiteta e Urbanista: <b>Isolda Contente</b> CAU: A23073-1		assinatura:	Equipe Técnica - Arquitetos e Urbanistas:	Conteúdo:	Prancha
Endereço: <b>Rodovia PA 151 - Igarapé-Miri</b>		Visto	Escala: <b>INDICADAS</b>	Data: <b>JAN/2023</b>	<b>Robson Braz - CAU: A109181-6</b> <b>Nycholle Scerne - CAU: A163428-3</b>	<b>Elevação de entrada PÓRTICO</b>	<b>03</b>
							<b>10</b>

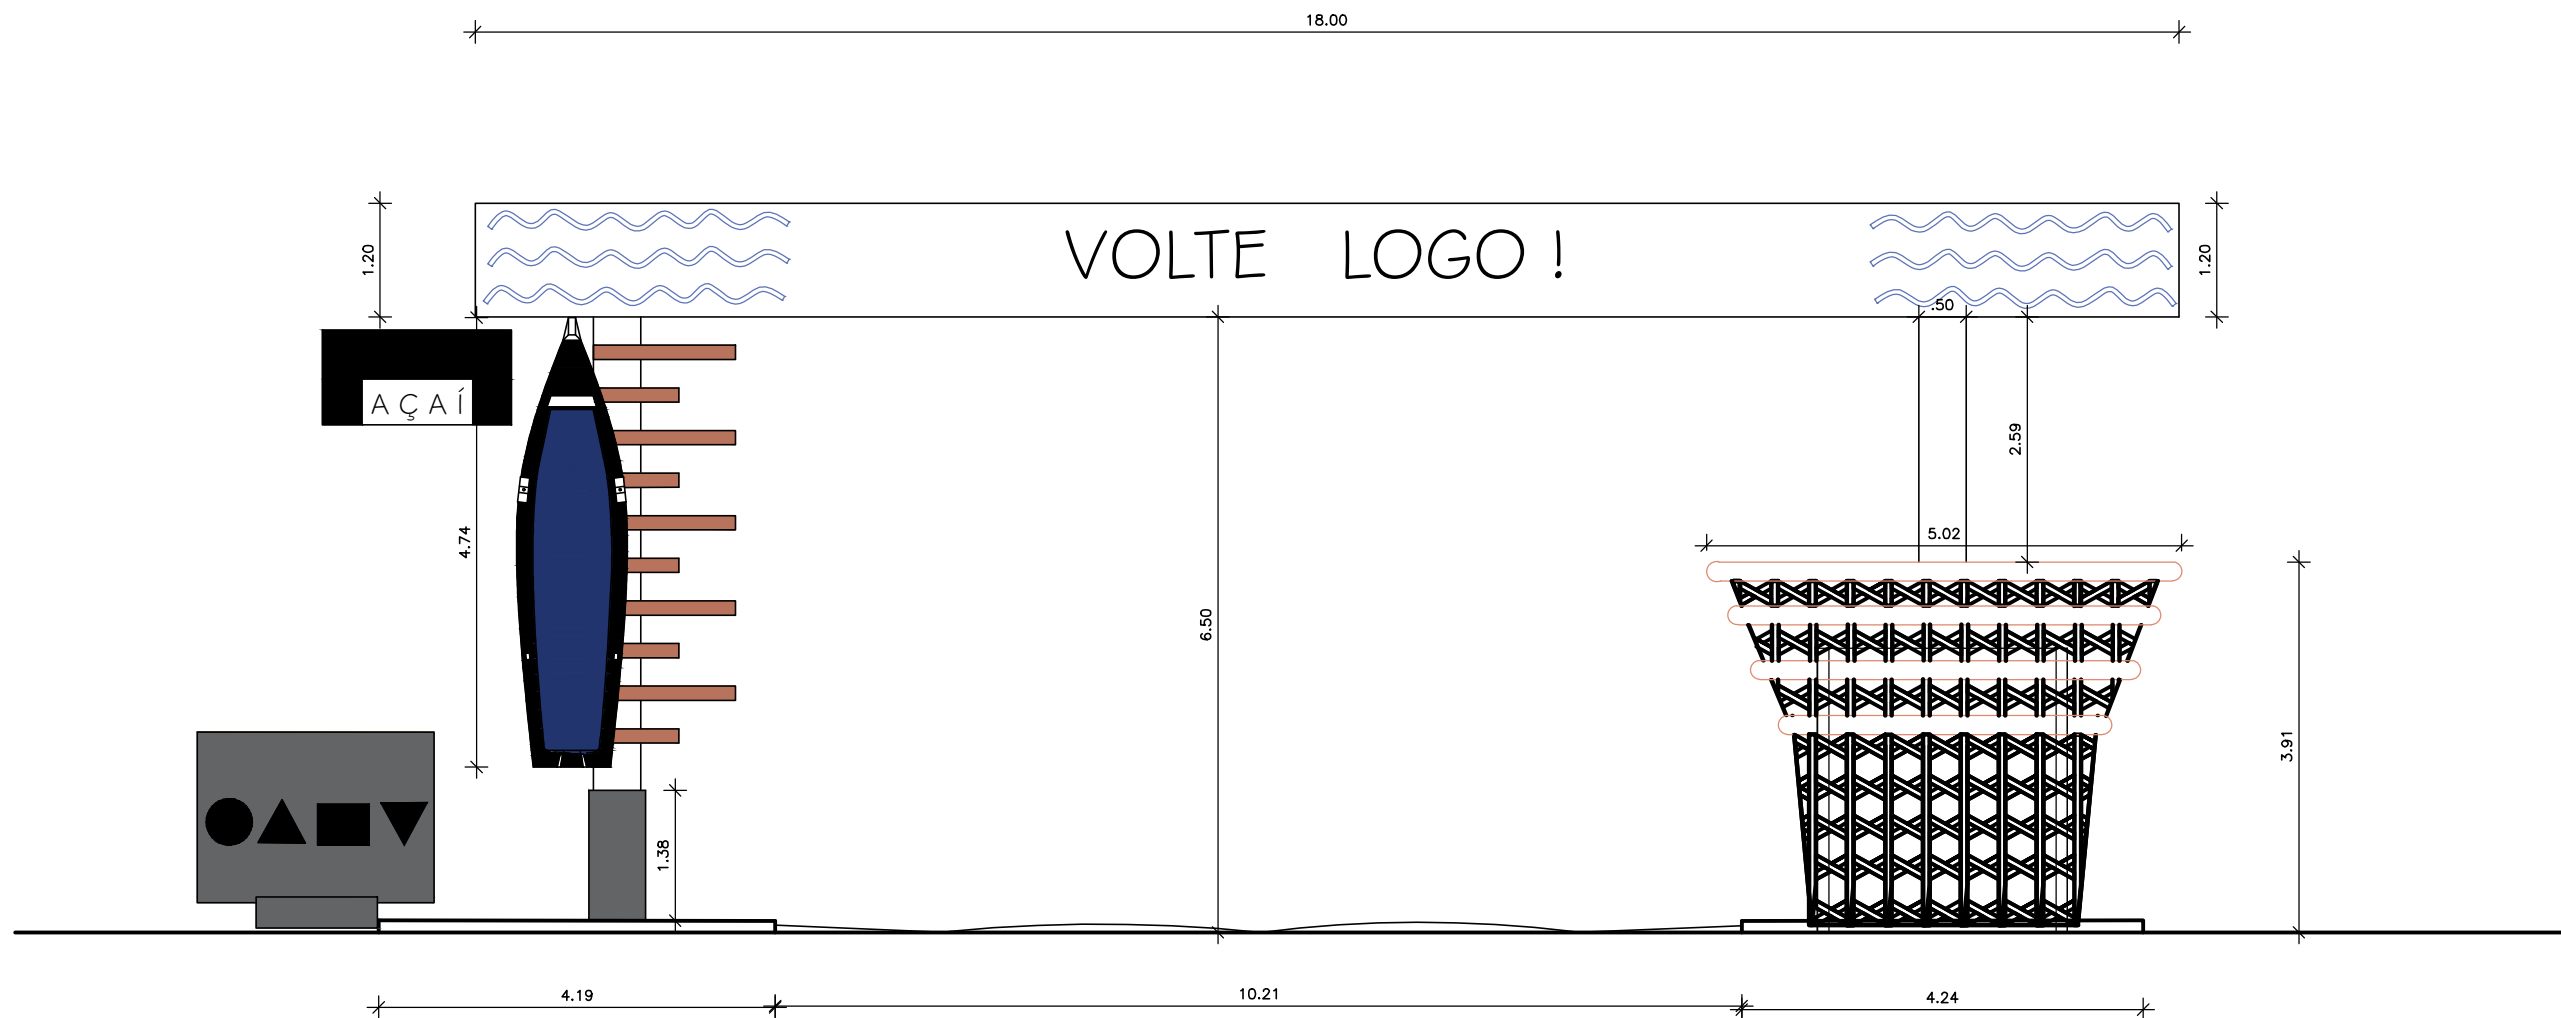


Elevação saída - PÓRTICO PRINCIPAL  
 esc: 1 : 50

Obra/projeto: <b>Pórtico principal de entrada e saída- Igarapé-Miri</b>		Arquiteta e Urbanista: <b>Isolda Contente</b> CAU: A23073-1		assinatura:	Equipe Técnica - Arquitetos e Urbanistas:	Conteúdo:	Prancha
Endereço: <b>Rodovia PA 151 - Igarapé-Miri</b>		Visto	Escala: <b>INDICADAS</b>	Data: <b>JAN/2023</b>	<b>Robson Braz - CAU: A109181-6</b> <b>Nycholle Scerne - CAU: A163428-3</b>	<b>Elevação de Saída</b> <b>PÓRTICO</b>	<b>04</b> <b>10</b>

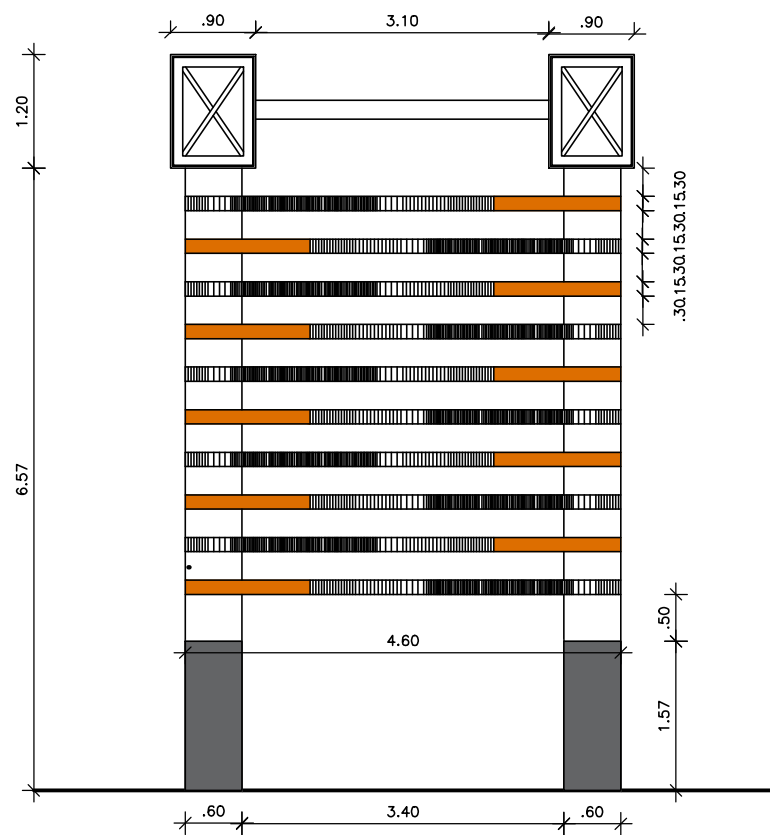


Elevação lateral - RIO - PÓRTICO PRINCIPAL  
esc: 1:50

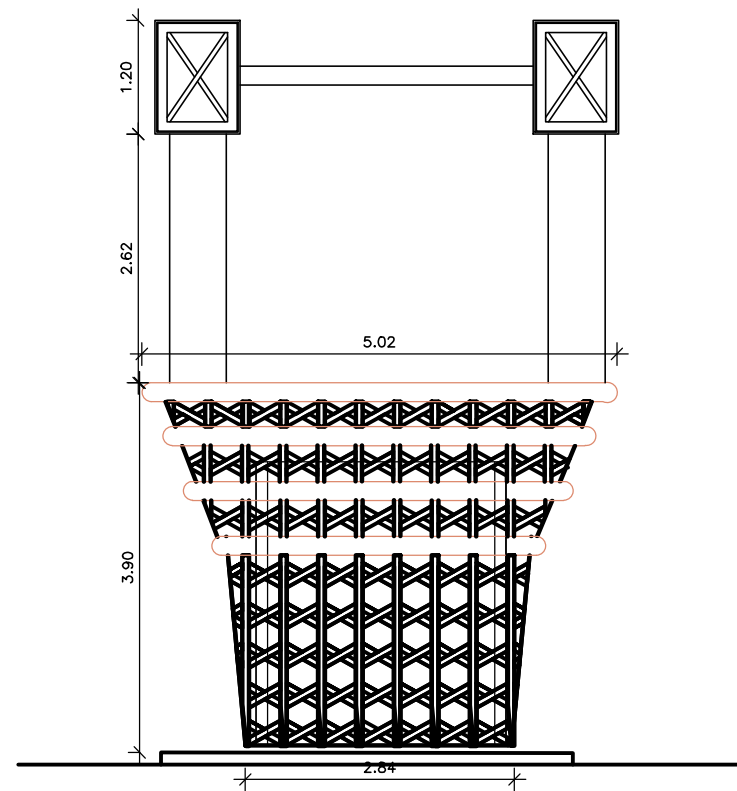


Elevação lateral - RASAS - PÓRTICO PRINCIPAL  
esc: 1:50

Obra/projeto: <b>Pórtico principal de entrada e saída- Igarapé-Miri</b>		Arquiteta e Urbanista: <b>Isolda Contente</b> CAU: A23073-1		assinatura:	Equipe Técnica - Arquitetos e Urbanistas:	Conteúdo:	Prancha
Endereço: <b>Rodovia PA 151 - Igarapé-Miri</b>		Visto	Escala: <b>INDICADAS</b>	Data: <b>JAN/2023</b>	<b>Robson Braz - CAU: A109181-6</b> <b>Nycholle Scerne - CAU: A163428-3</b>	<b>Elevações RIO e RASAS</b>	<b>05</b> <b>10</b>

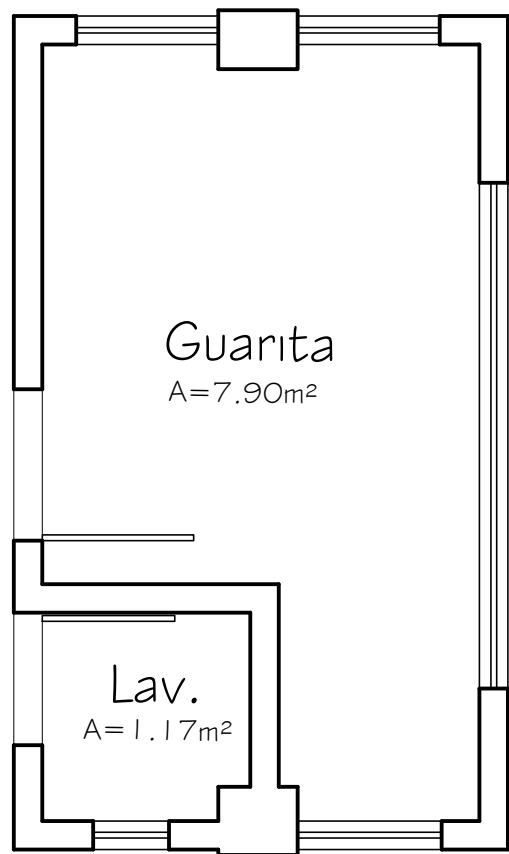


GARITA- Original

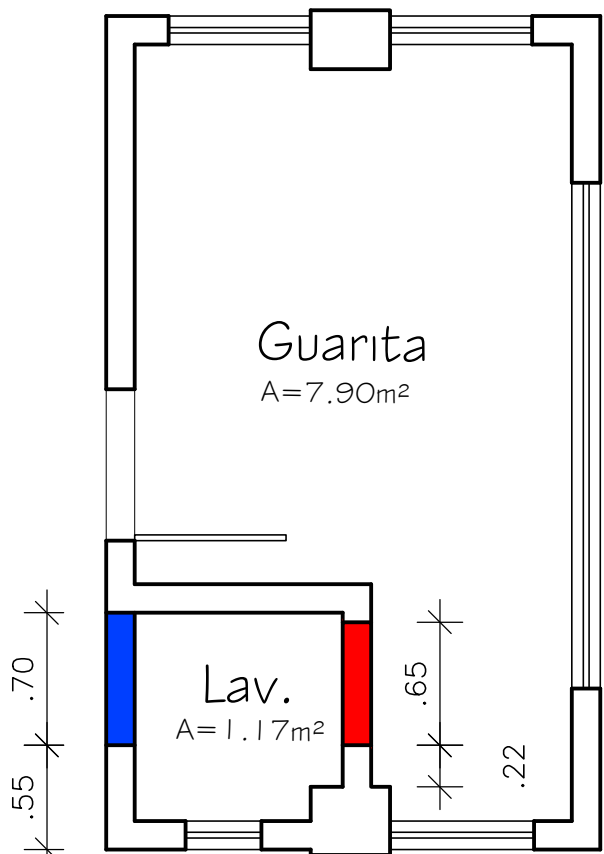


GUARITA - A. DE ALVENARIA

■ A Construir  
■ A Demolir

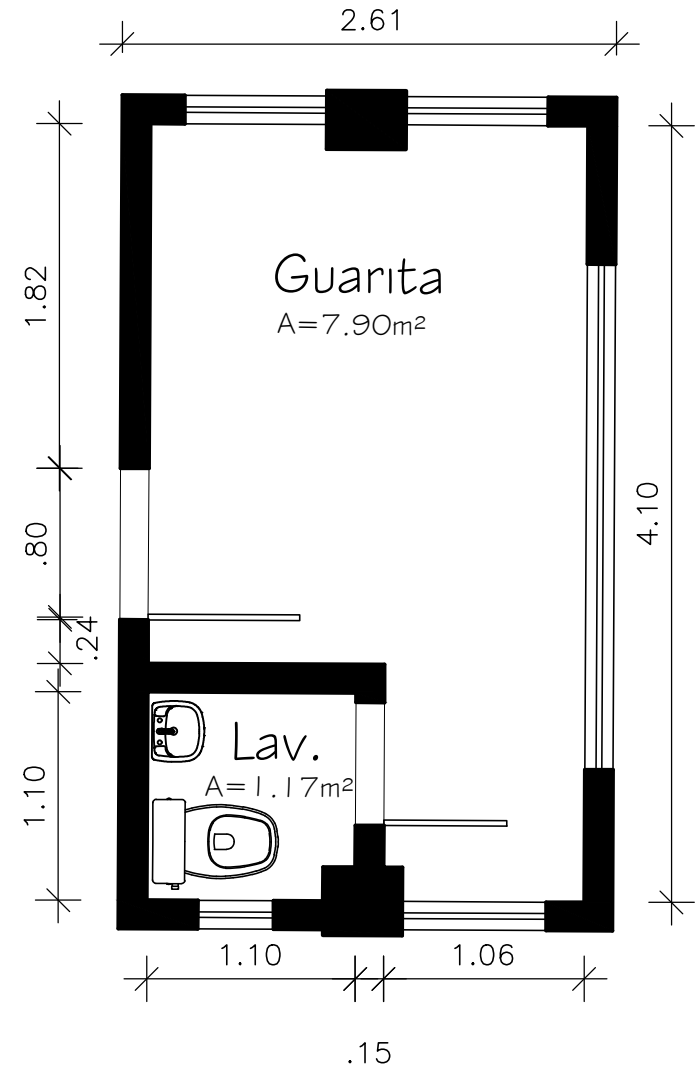


GARITA - P. Baixa

Obra/projeto: <b>Pórtico principal de entrada e saída- Igarapé-Miri</b>		Arquiteta e Urbanista: <b>Isolda Contente</b> CAU: A23073-1		assinatura:	Equipe Técnica - Arquitetos e Urbanistas:	Conteúdo:	Prancha
Endereço: <b>Rodovia PA 151 - Igarapé-Miri</b>		Visto	Escala: <b>1/25</b>	Data: <b>JAN/2023</b>	<b>Robson Braz - CAU: A109181-6</b> <b>Nycholle Scerne - CAU: A163428-3</b>	<b>GUARITA</b>	<b>06</b> <b>10</b>

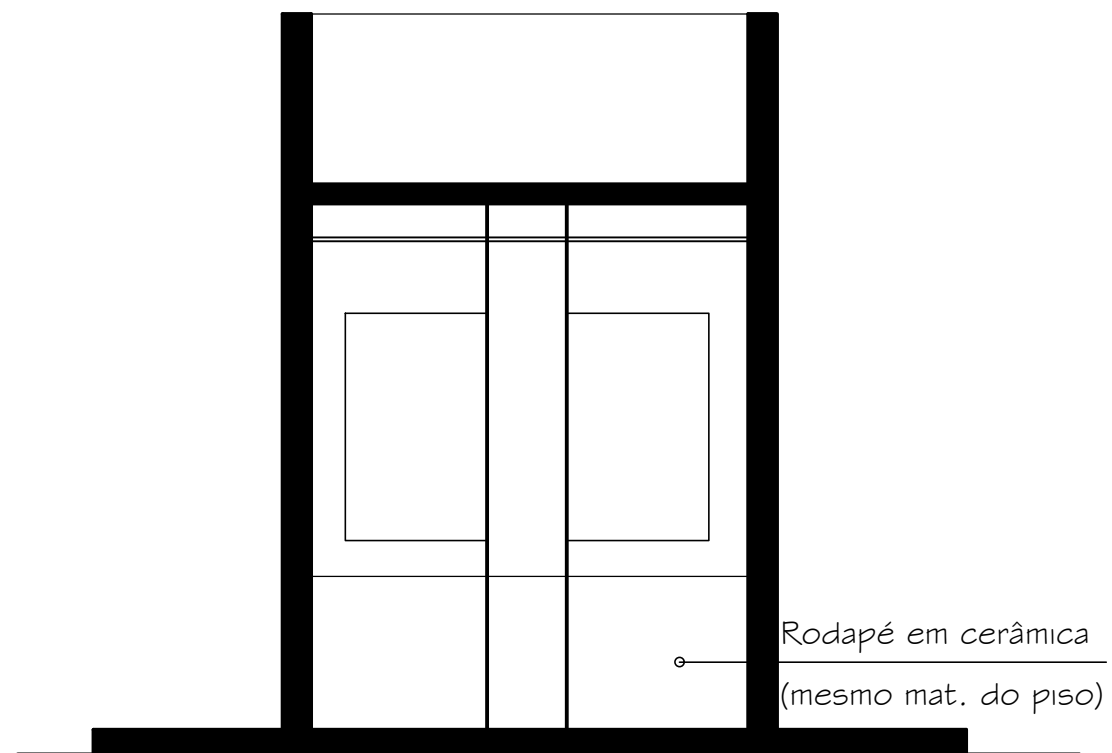


GARITA- Elevação 01.

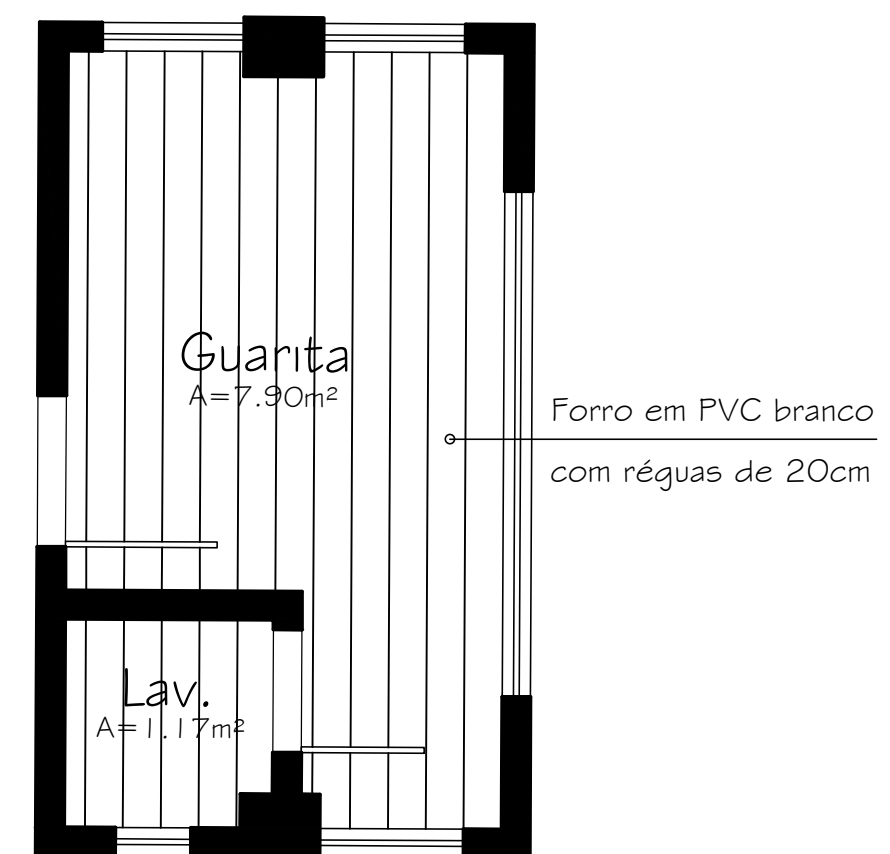


GARITA- Pl. Forro.


Obra/projeto: <b>Pórtico principal de entrada e saída- Igarapé-Miri</b>		Arquiteta e Urbanista: <b>Isolda Contente</b> CAU: A23073-1		assinatura:	Equipe Técnica - Arquitetos e Urbanistas:	Conteúdo:	Prancha
Endereço: <b>Rodovia PA 151 - Igarapé-Miri</b>		Visto	Escala: <b>1/25</b>	Data: <b>JAN/2023</b>	<b>Robson Braz - CAU: A109181-6</b> <b>Nycholle Scerne - CAU: A163428-3</b>	<b>GUARITA</b>	<b>07</b> <hr/> <b>10</b>

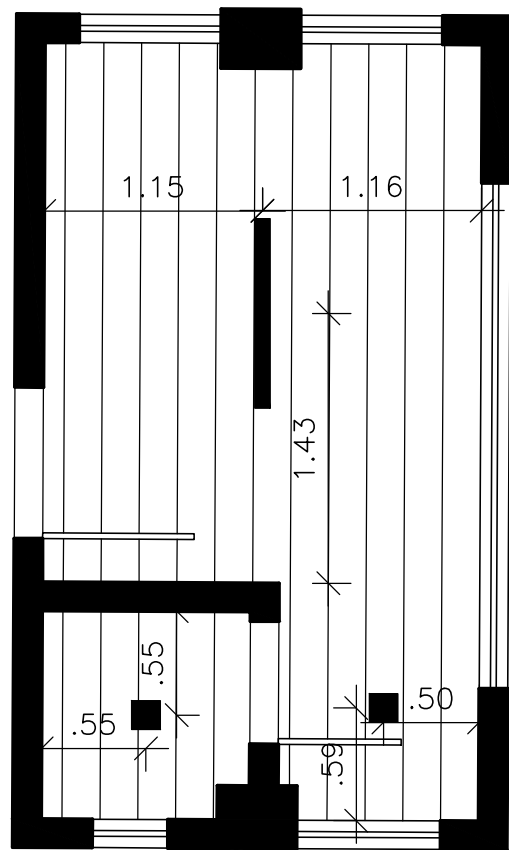

GARITA- Pl. Iluminação.

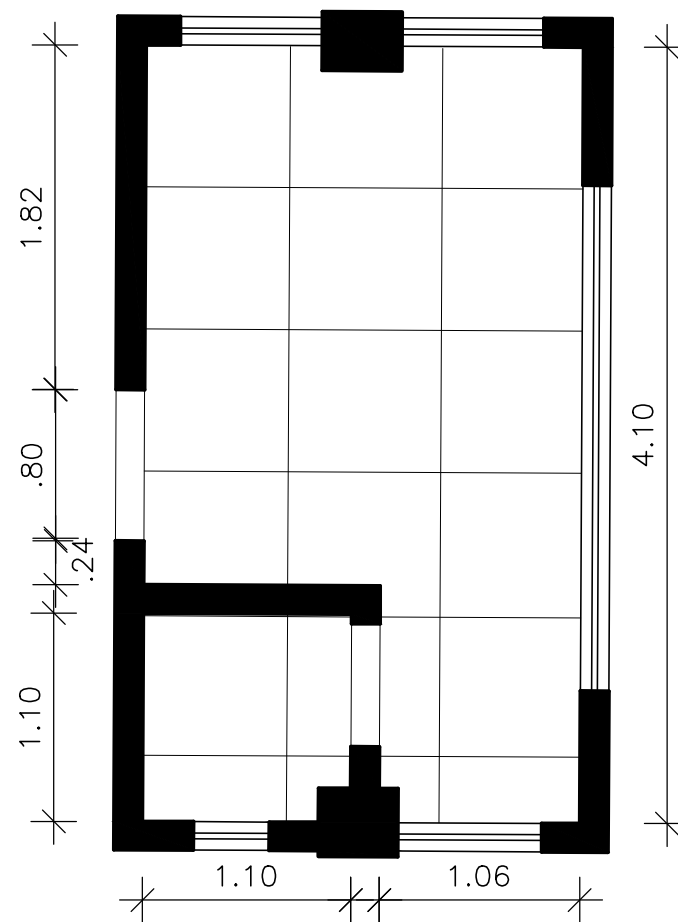






GARITA - P. Piso

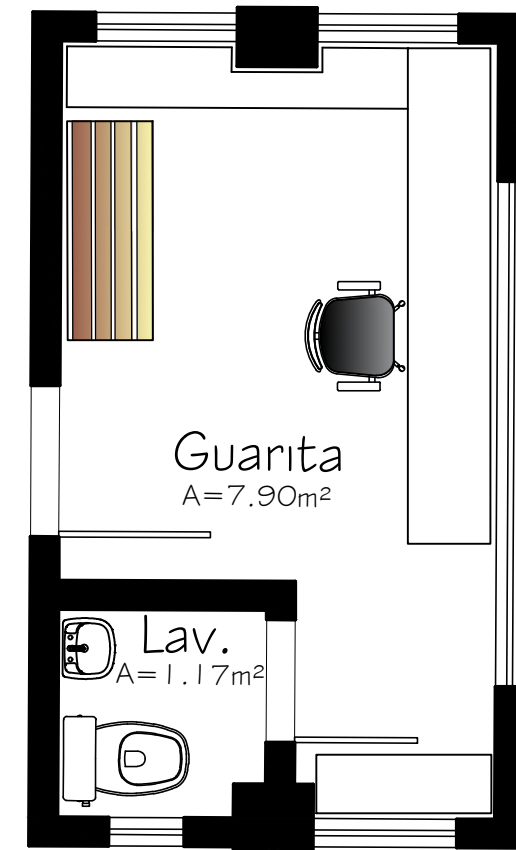


GARITA - Layout

Obra/projeto: <b>Pórtico principal de entrada e saída- Igarapé-Miri</b>		Arquiteta e Urbanista: <b>Isolda Contente</b> CAU: A23073-1		assinatura:	Equipe Técnica - Arquitetos e Urbanistas:	Conteúdo:	Prancha
Endereço: <b>Rodovia PA 151 - Igarapé-Miri</b>		Visto	Escala: <b>1/25</b>	Data: <b>JAN/2023</b>	<b>Robson Braz - CAU: A109181-6</b> <b>Nycholle Scerne - CAU: A163428-3</b>	<b>GUARITA</b>	<b>08</b> <b>10</b>



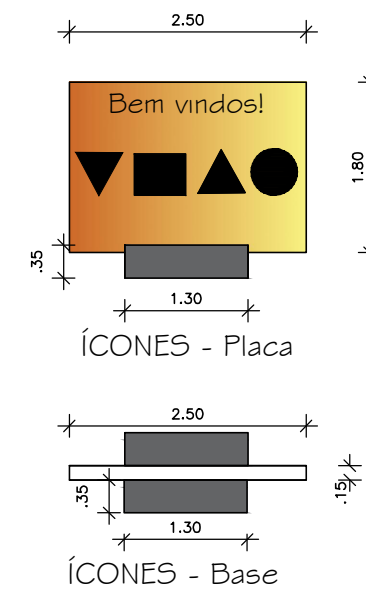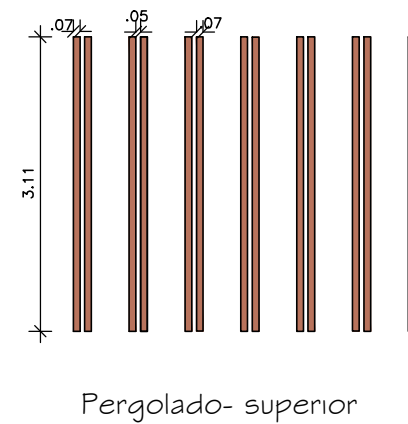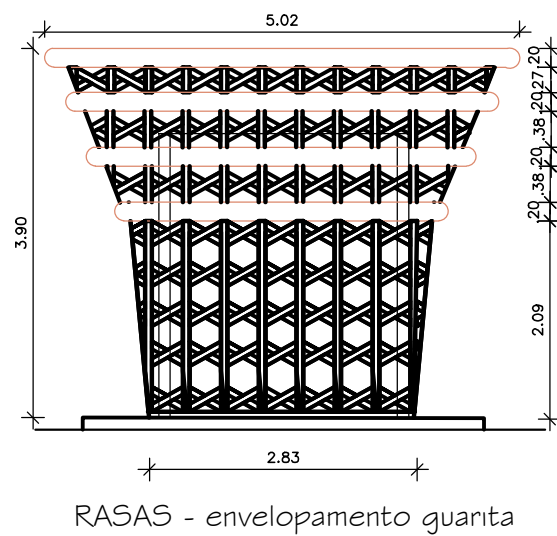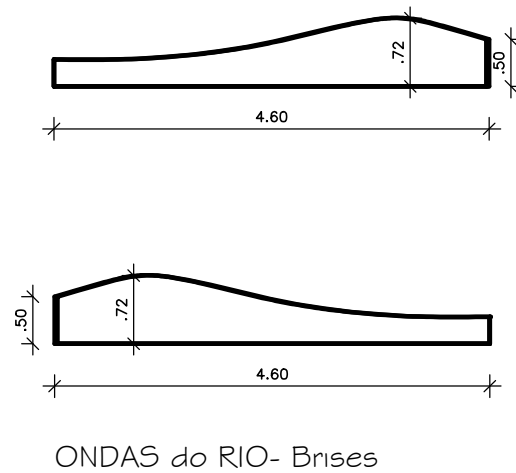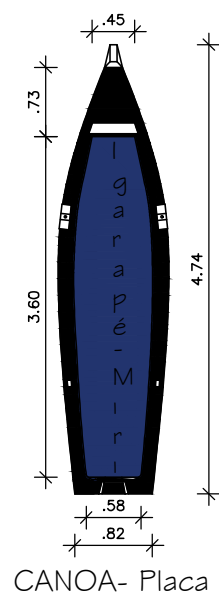

Obra/projeto: <b>Pórtico principal de entrada e saída- Igarapé-Miri</b>		Arquiteta e Urbanista: <b>Isolda Contente</b> CAU: A23073-1		assinatura:	Equipe Técnica - Arquitetos e Urbanistas:	Conteúdo:	Prancha
Endereço: <b>Rodovia PA 151 - Igarapé-Miri</b>		Visto	Escala: <b>INDICADAS</b>	Data: <b>JAN/2023</b>	<b>Robson Braz - CAU: A109181-6</b> <b>Nycholle Scerne - CAU: A163428-3</b>	<b>PEÇAS e DETALHES</b>	<b>09</b> <b>10</b>

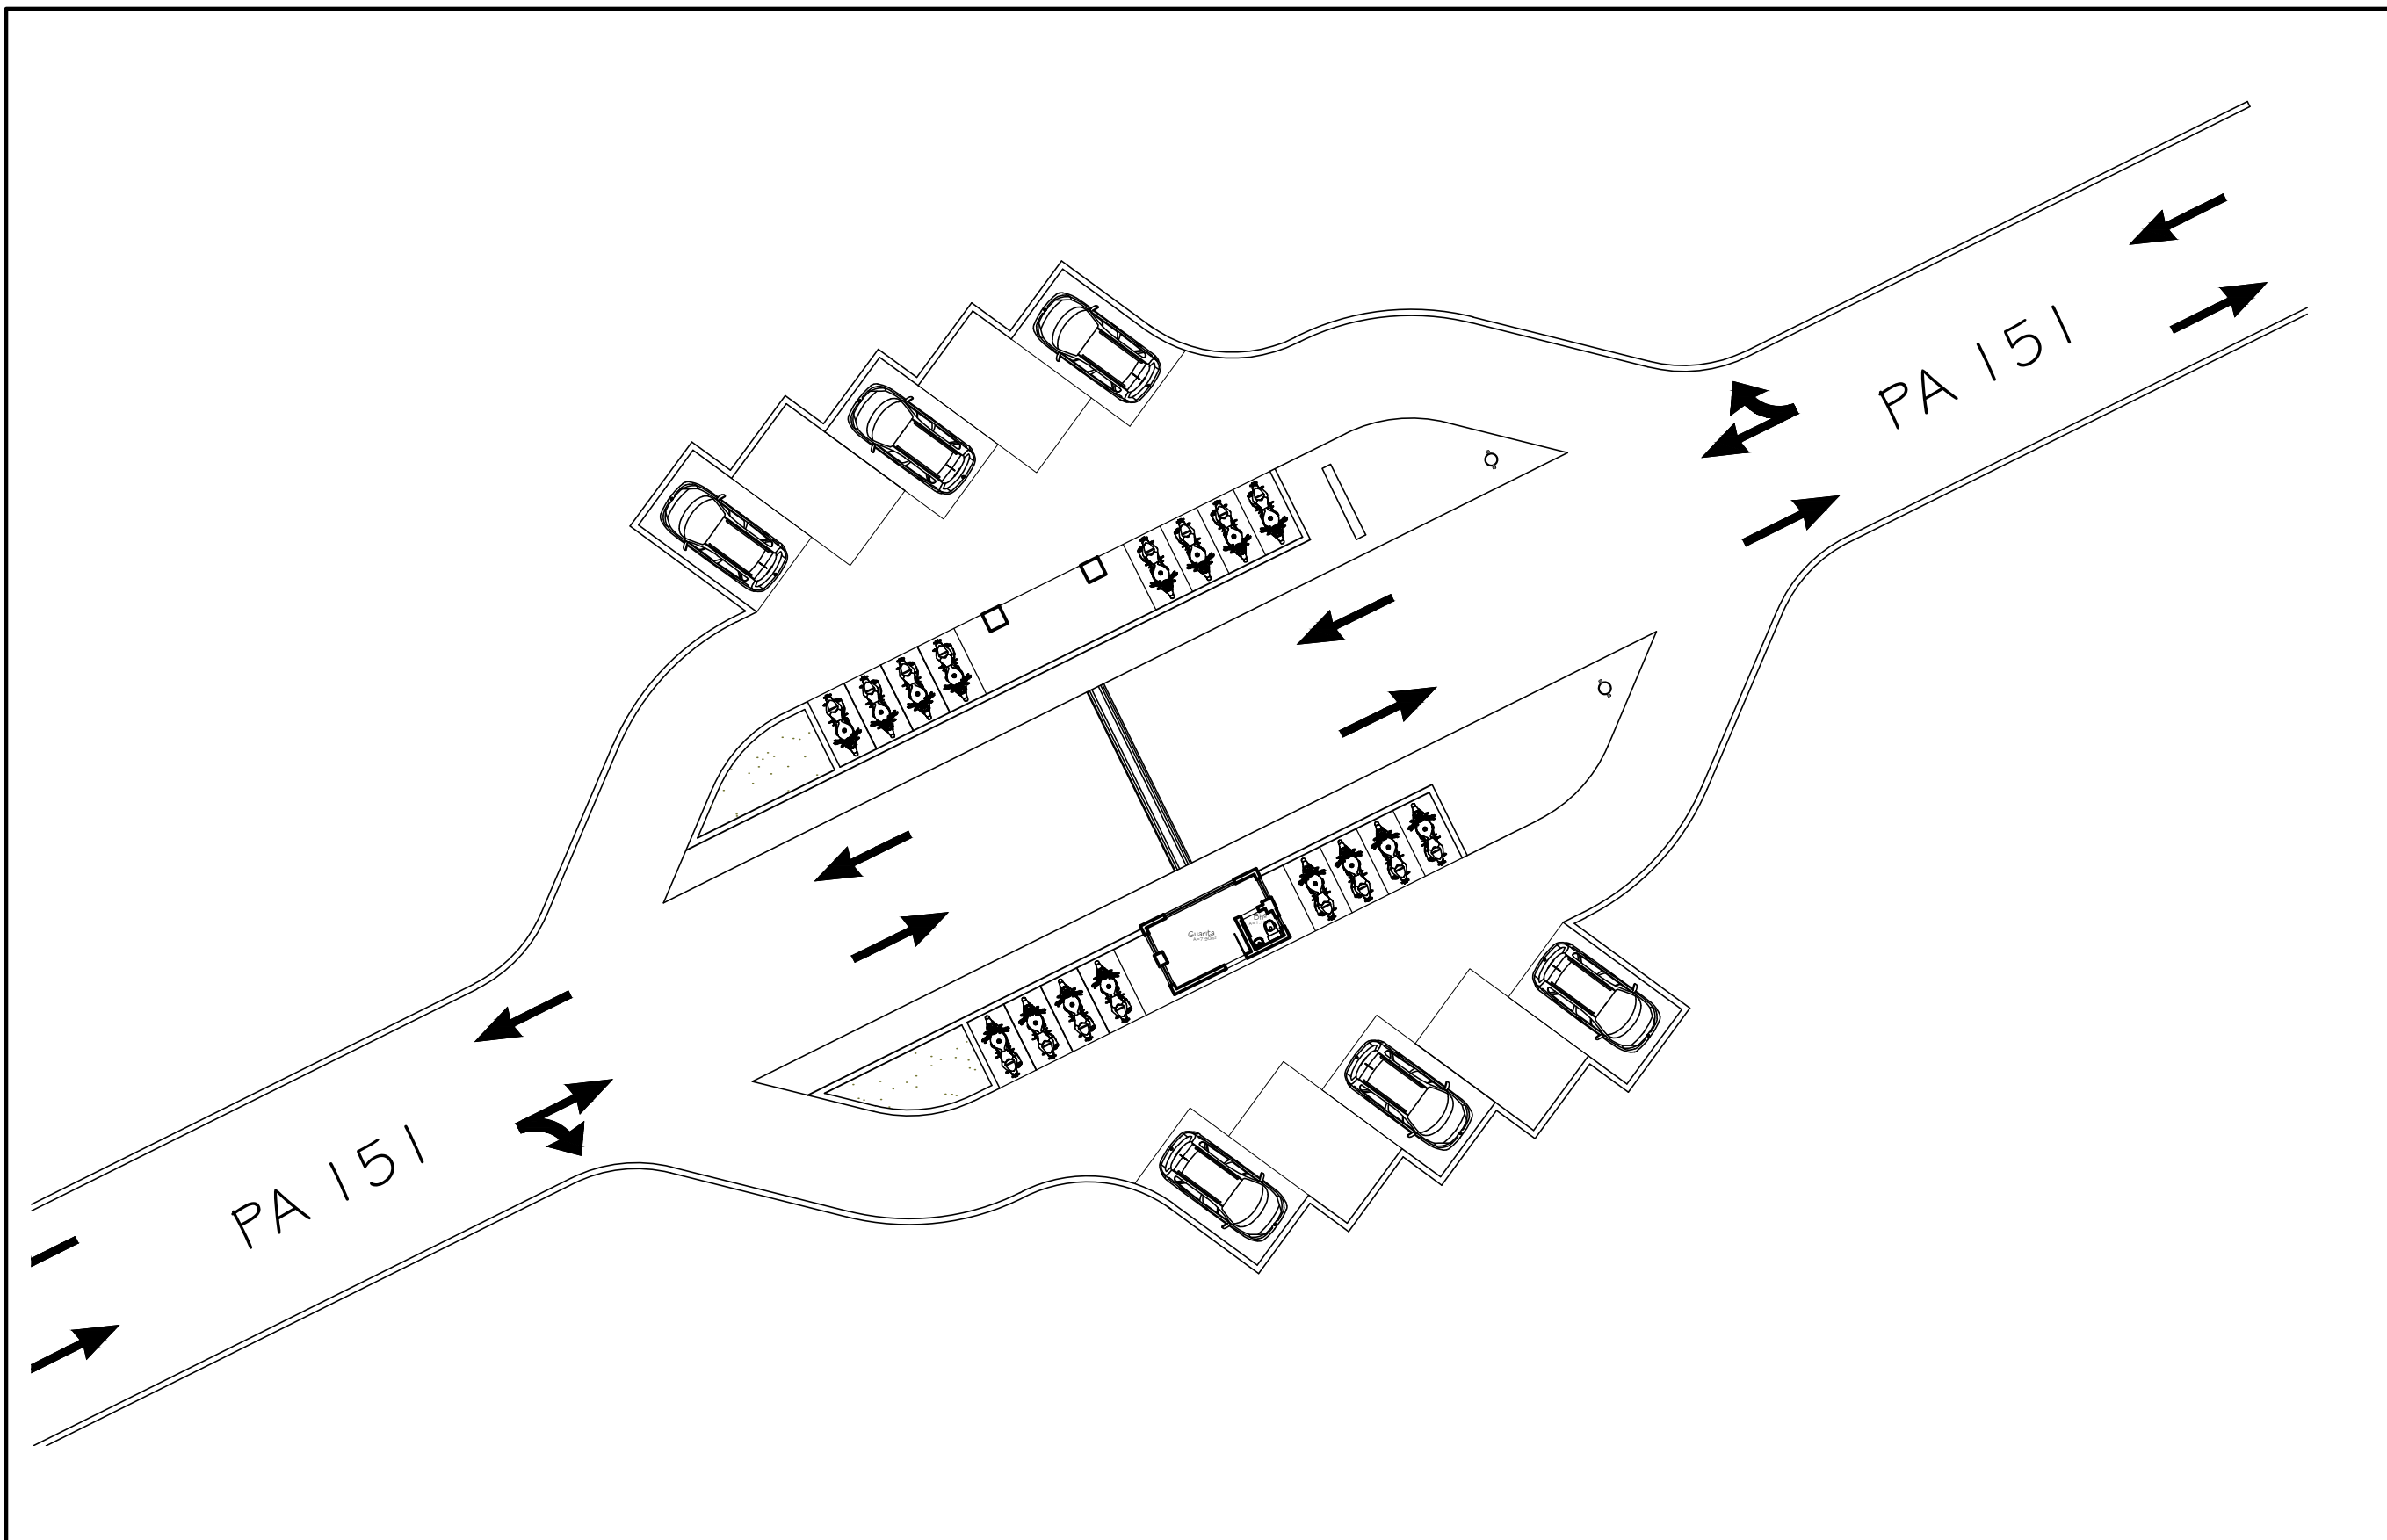

Obra/projeto: <b>Pórtico principal de entrada e saída- Igarapé-Miri</b>		Arquiteta e Urbanista: <b>Isolda Contente</b> CAU: A23073-1		assinatura:	Equipe Técnica - Arquitetos e Urbanistas:	Conteúdo:	Prancha
Endereço: <b>Rodovia PA 151 - Igarapé-Miri</b>		Visto	Escala: <b>Sem Escala</b>	Data: <b>JAN/2023</b>	<b>Robson Braz - CAU: A109181-6</b> <b>Nycholle Scerne - CAU: A163428-3</b>	<b>IMPLANTAÇÃO</b>	<b>10</b> <b>10</b>