




Corte 05 - 1 : 100

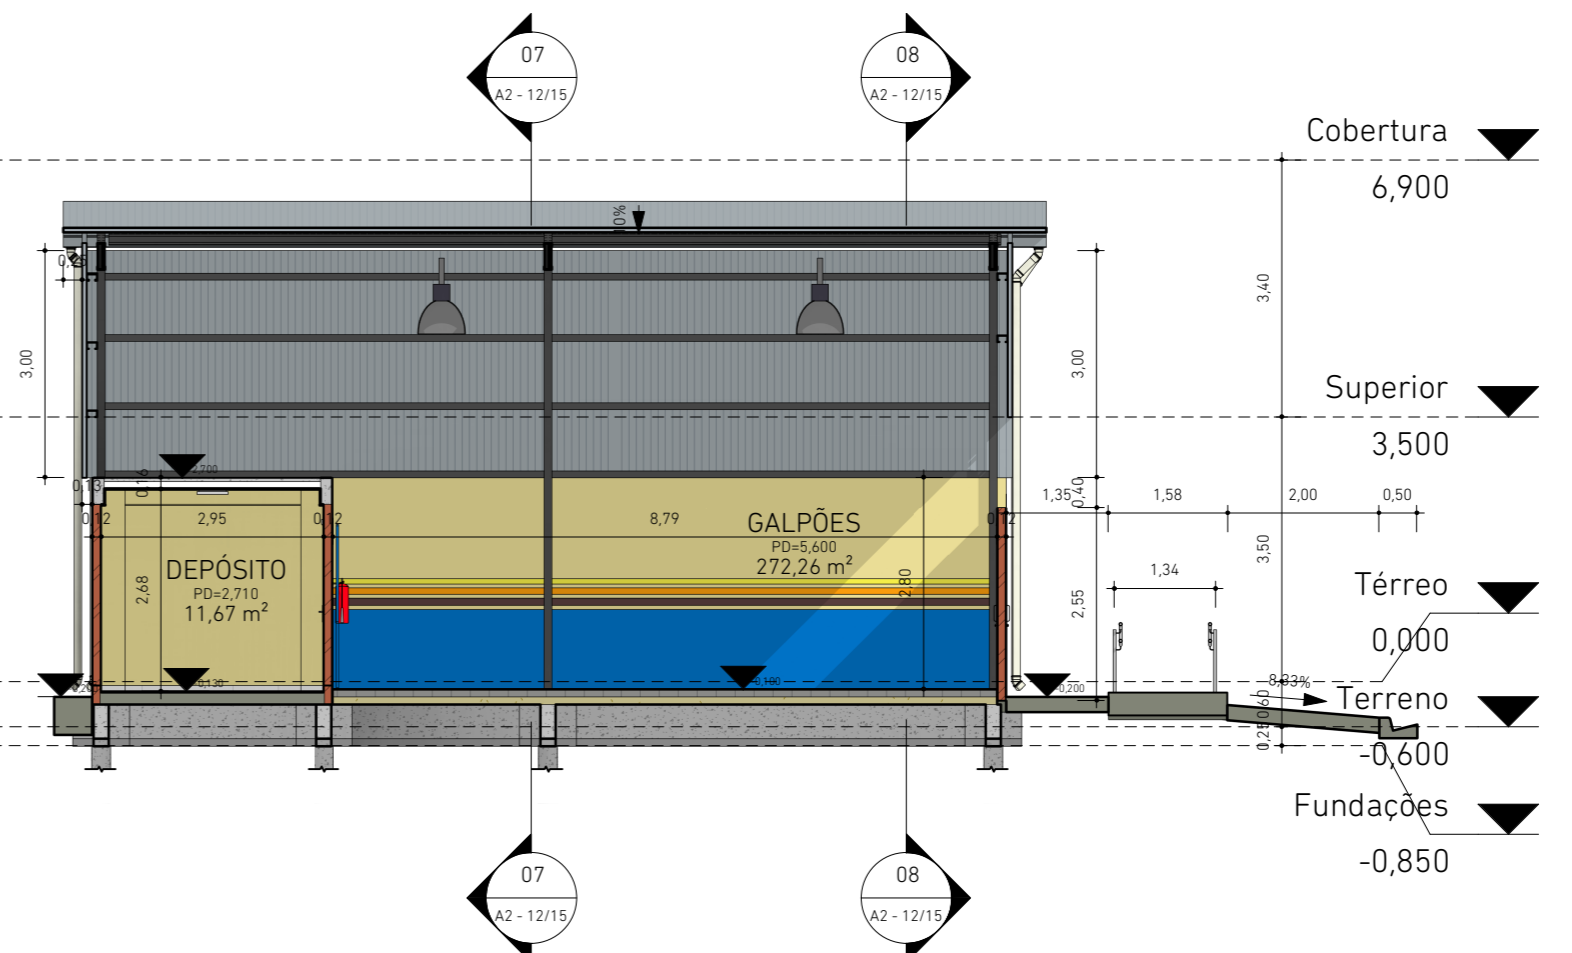

Corte 06 - 1 : 100

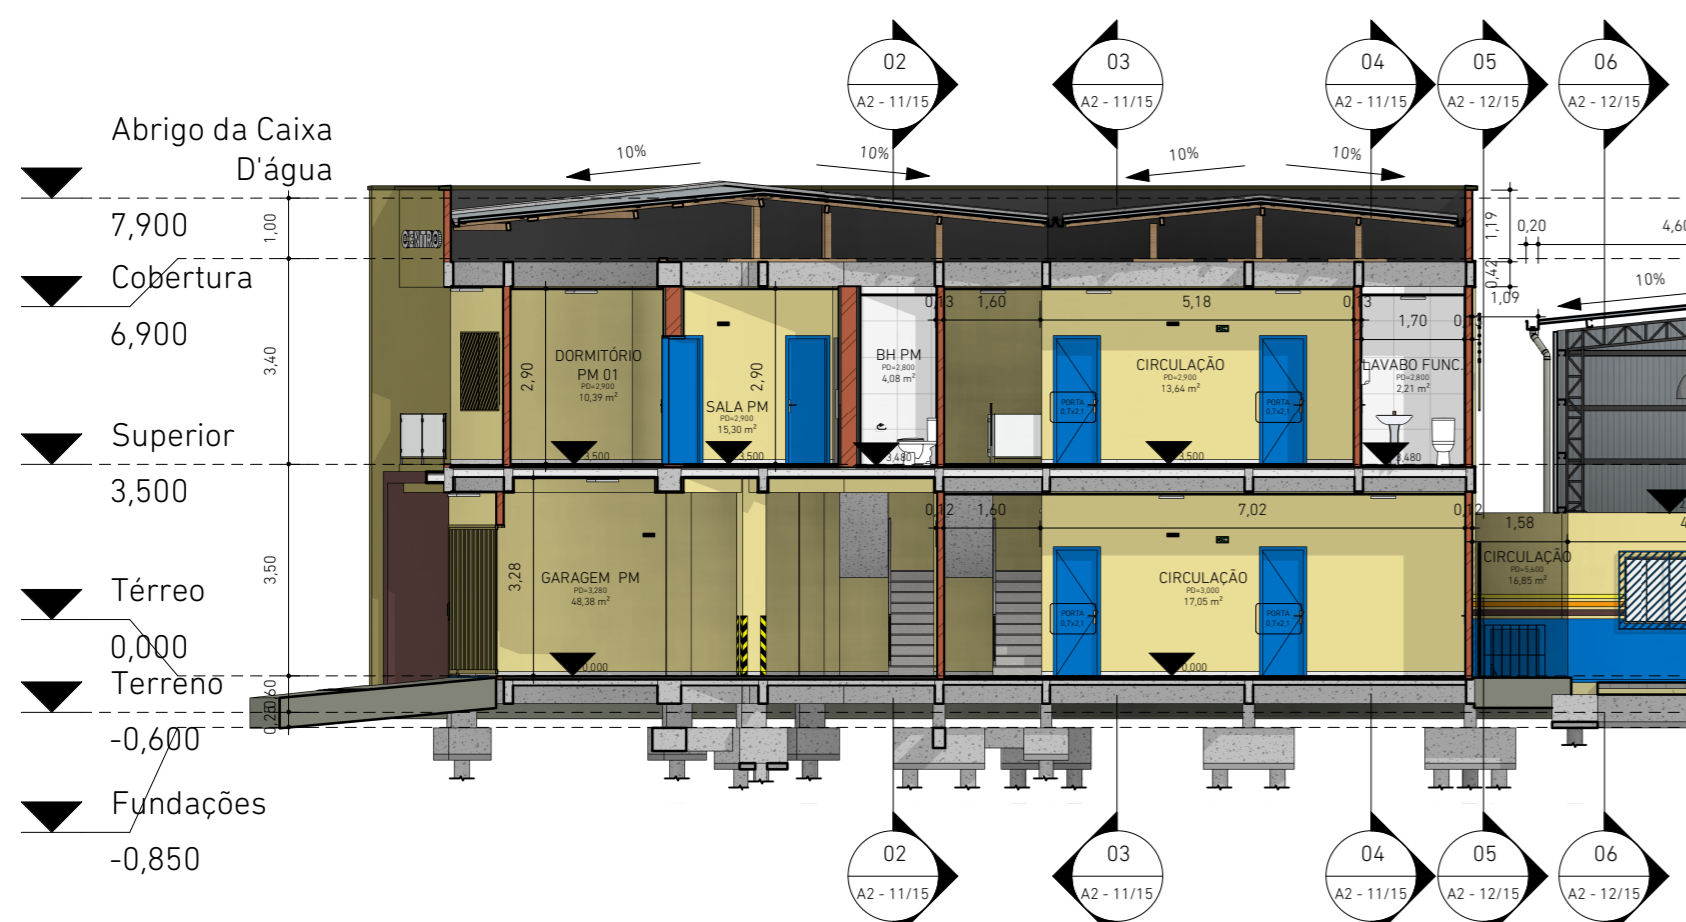

Corte 07 - 1 : 125

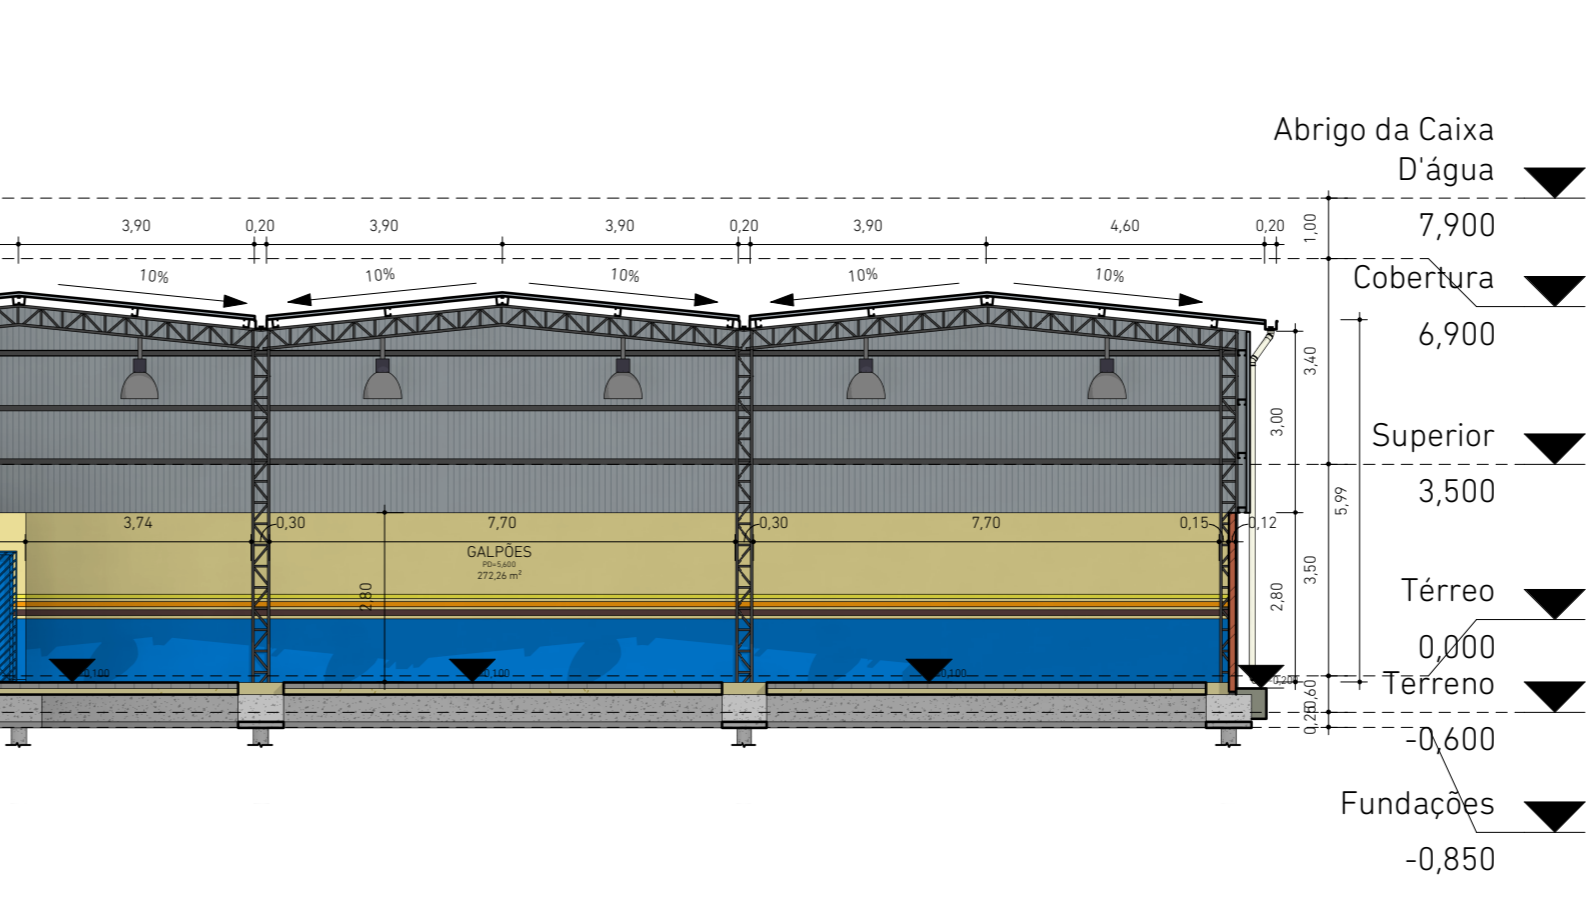

Corte 08 - 1 : 125



**CM ENGENHARIA**  
CNPJ: 42.116.088/0001-51  
cmengenharia.pa@gmail.com | @cmengenharia\_



Prefeitura Municipal de Igarapé-Miri  
**Centro Administrativo da Vila Maiauatá**

Projetista  
Rodrigo Pureza França Engenheiro Civil  
CREA PA nº 151875826-6  
rodrigo\_pureza@hotmail.com | (91) 99238-5586

Assinatura

PA-407, esquina com Alameda I - Vila Maiauatá - Igarapé-Miri/PA

Data: Outubro de 2023  
Área Construída: 697,10m²

**Cortes 05, 06, 07 e 08**

**A2 - 12/15**

Escala: Como indicado