


Piso Tátil - Térreo - 1 : 100



Piso Tátil - Superior - 1 : 100

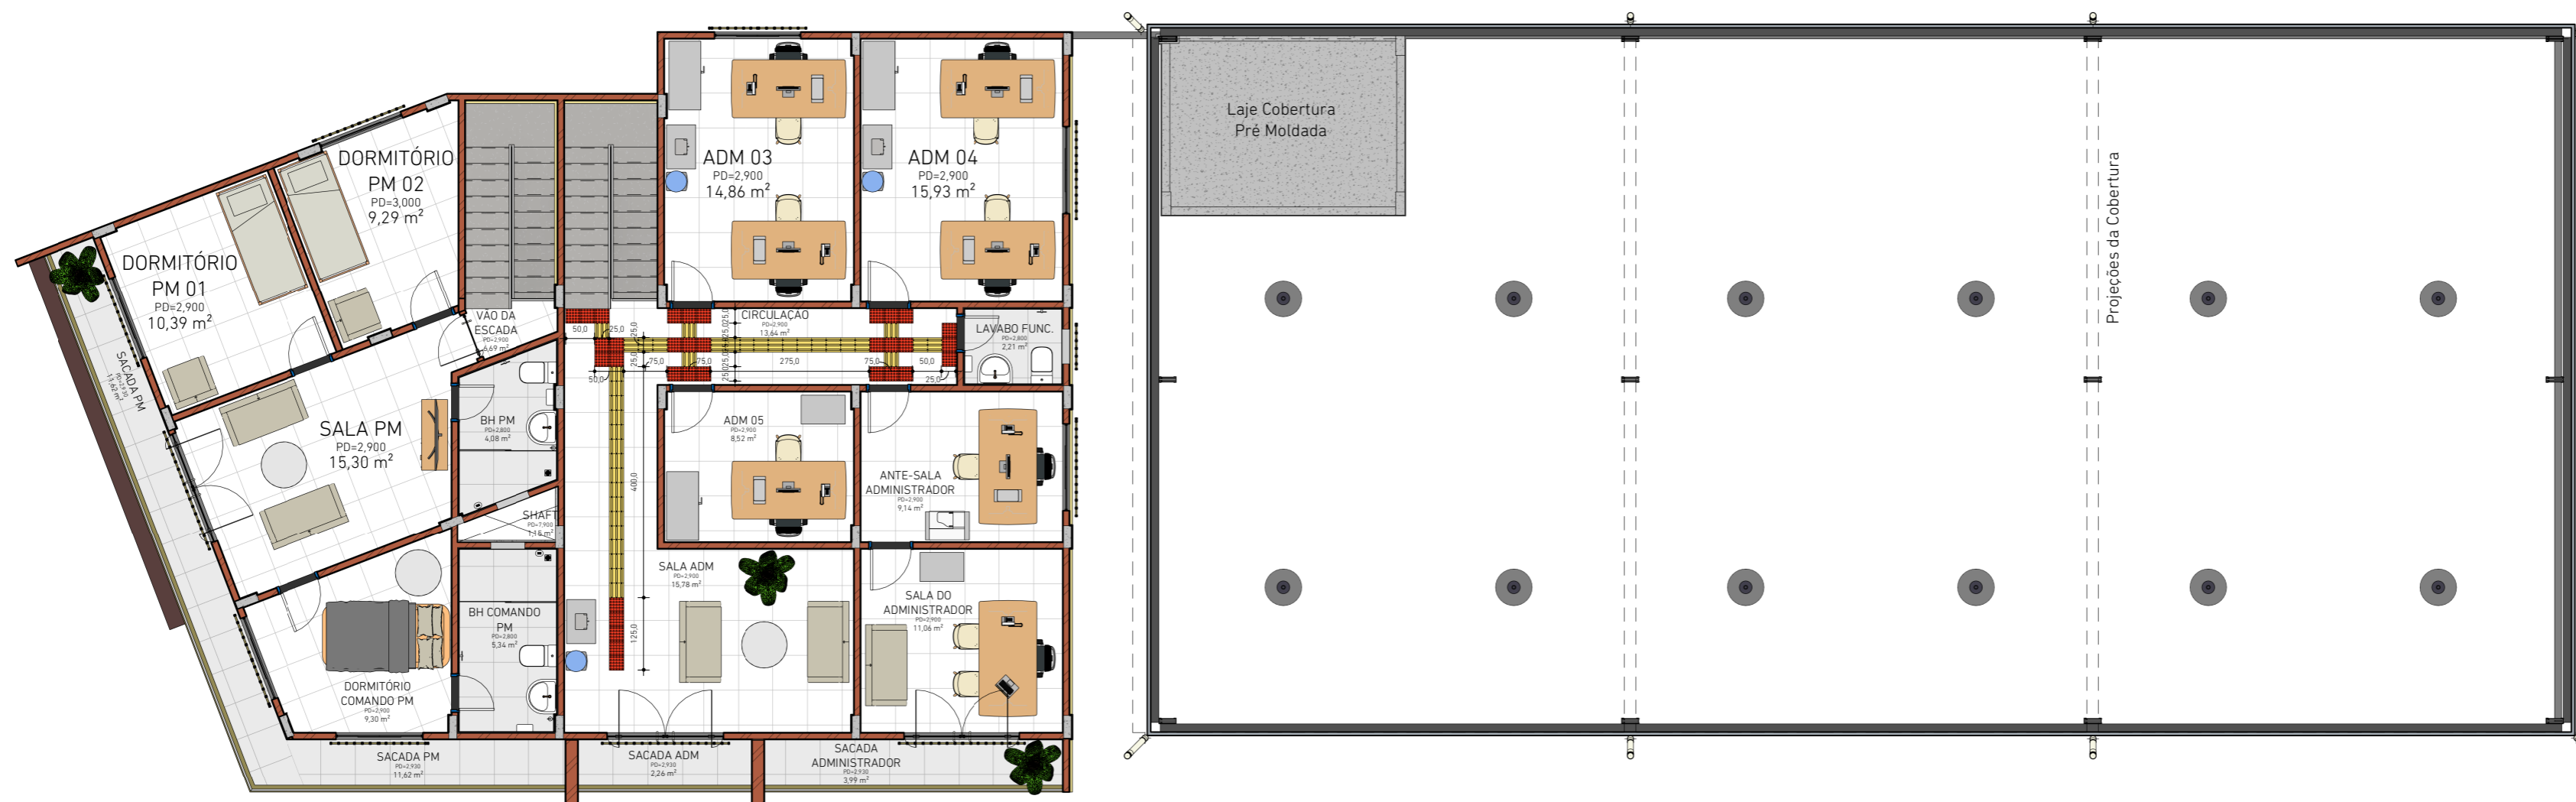

CM ENGENHARIA

CNPJ: 42.116.088/0001-51

cmengenharia.pa@gmail.com | @cmengenharia_



Prefeitura Municipal de Igarapé-Miri
**Centro Administrativo da Vila
 Maiauatá**

Projetista
 Rodrigo Pureza França Engenheiro Civil
 CREA PA nº 151875826-6
 rodrigo_pureza@hotmail.com | (91) 99238-5586

Assinatura

PA-407, esquina com Alameda I - Vila
 Maiauatá - Igarapé-Miri/PA

Data: Outubro de 2023
 Área Construída: 697,10m²

Piso Tátil

A2 - 13/15

Escala: 1 : 100