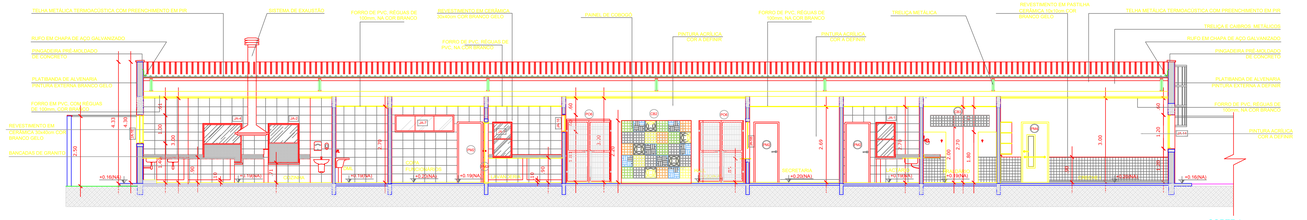

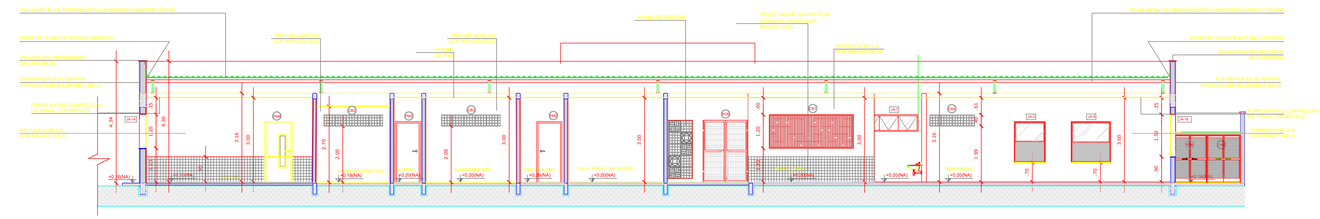

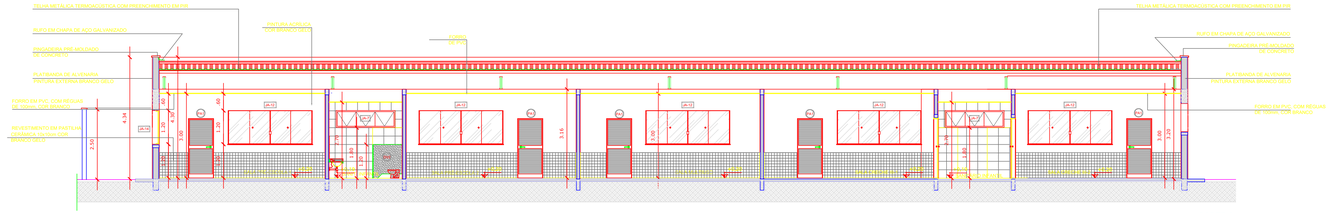

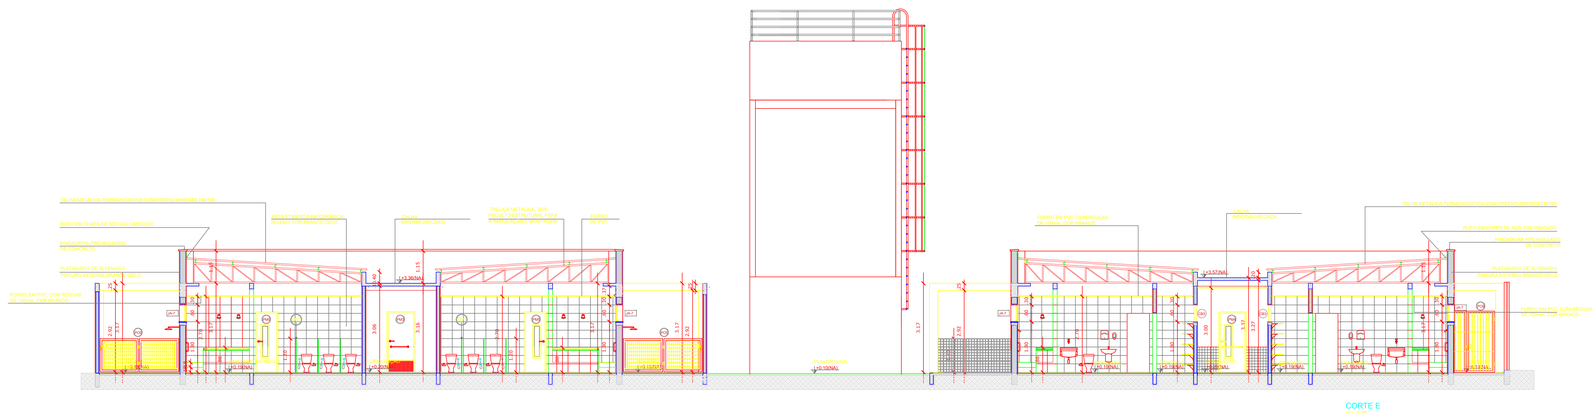

Secretaria de Educação

GOVERNO DO PARÁ
POR TODO O PARÁ

PROJETO BÁSICO DE ARQUITETURA

TEMA/OBJETO: CRECHES POR TODO O PARÁ

CONTEÚDO: CORTES

ESPECIFICAÇÃO: CRECHE TIPO I

CORTES TRANSVERSAIS E LONGITUDINAIS

DATA: OUTUBRO/2023

ESCALA: INDICADA

EQUIPE DPLO

FOLHA: ARQ 06/10

REVISÃO:

OBSERVAÇÕES GERAIS: AJUSTES NA VERSÃO FNDE

AO 1189 X 841