




1 FACHADA FRONTAL
ESCALA 1/75

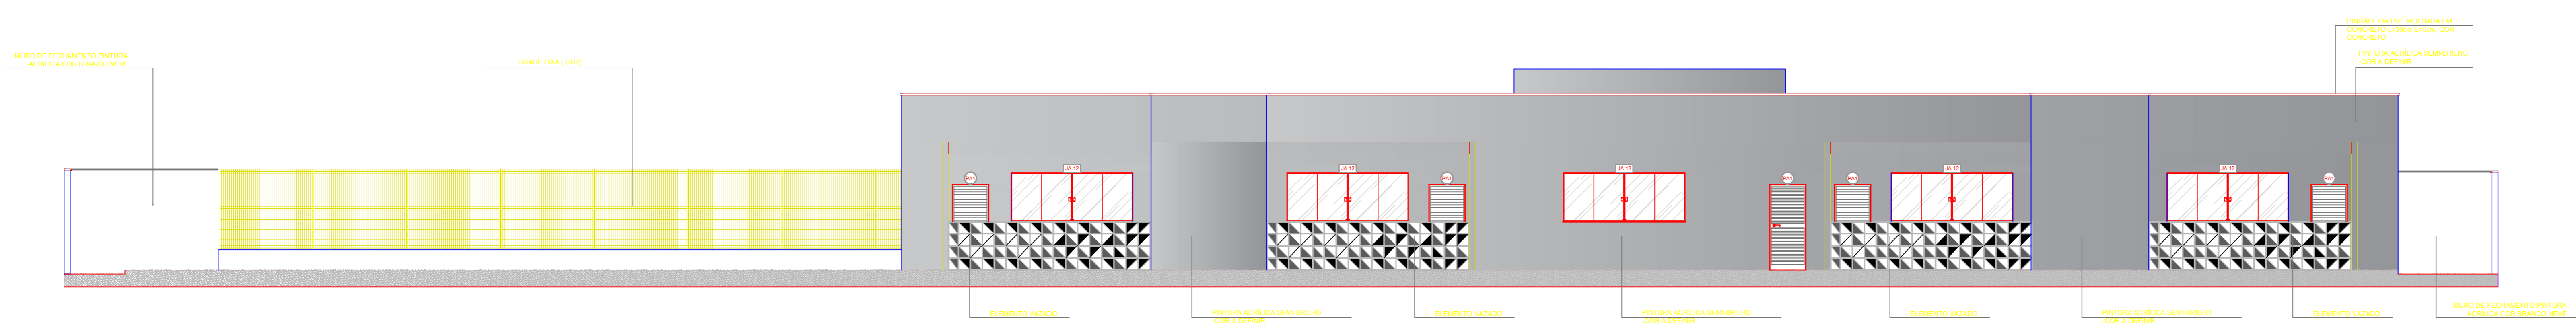

2 FACHADA POSTERIOR
ESCALA 1/75

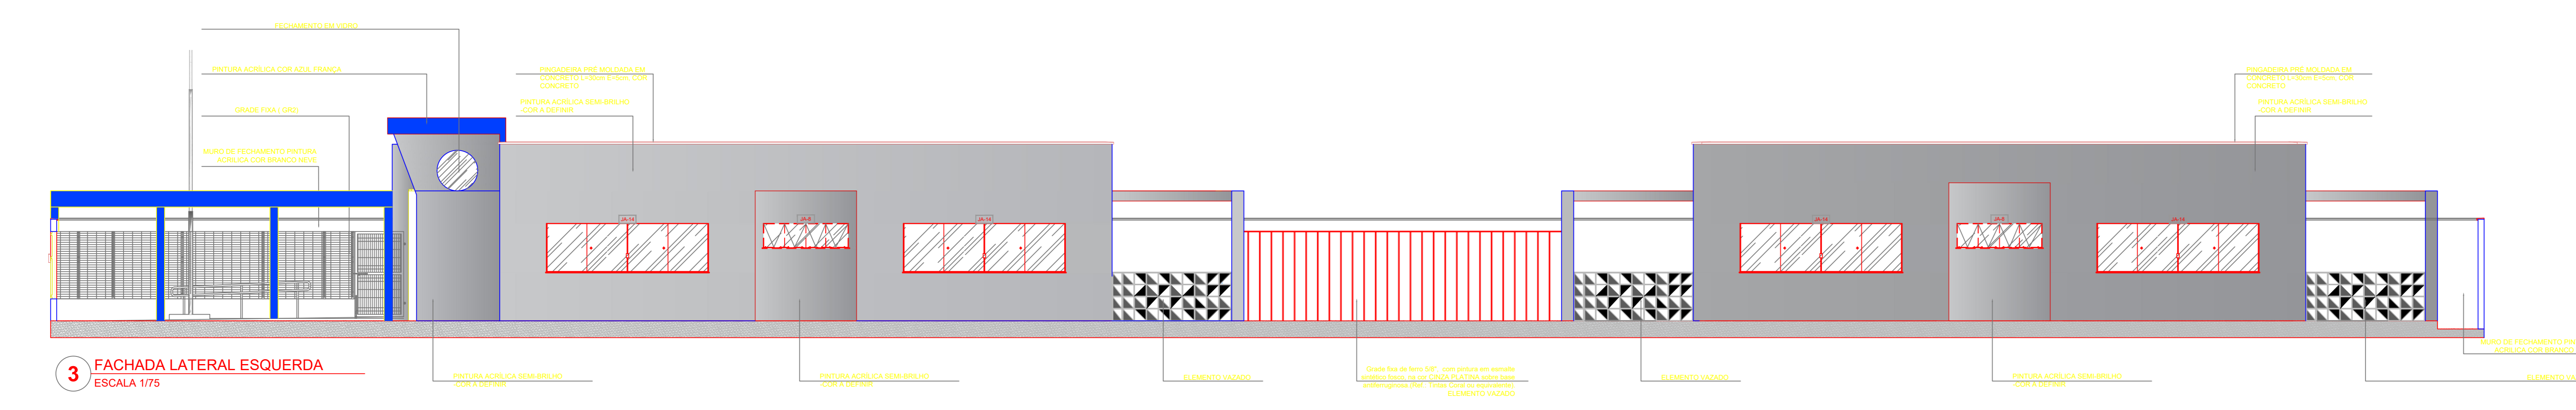

3 FACHADA LATERAL ESQUERDA
ESCALA 1/75

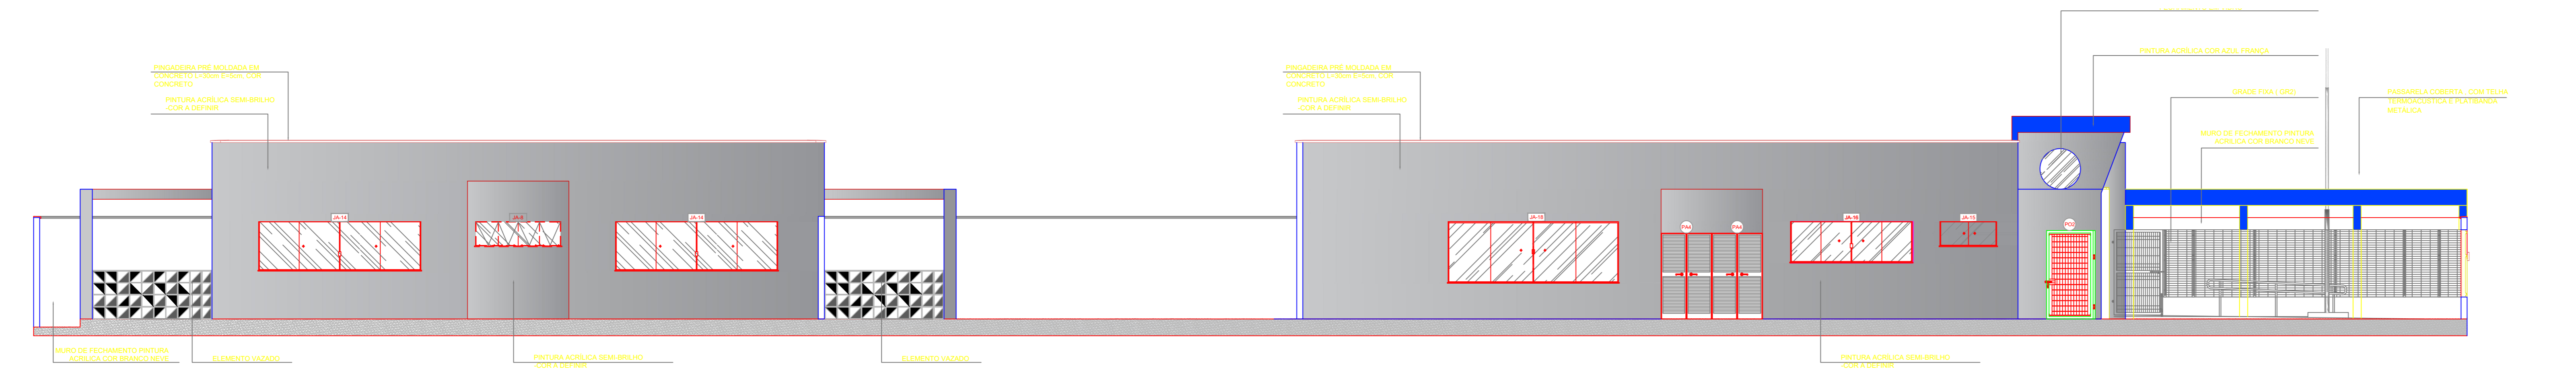

4 FACHADA LATERAL DIREITA
ESCALA 1/75

	
Secretaria de Educação	
PROJETO BÁSICO DE ARQUITETURA	
CRECHES POR TODO O PARÁ	
FACHADAS	
TIPOLOGIA: CRECHE TIPO 1	DATA: OUTUBRO/2023
FACHADAS	FASE: INDICADA
EQUIPE DE PROJETO: EQUIPE DPLG	DATA DE REVISÃO: 07/10
REVISÃO:	AUTORIZADO: