



**SIMBOLOGIA ELÉTRICA**

	ATERRAMENTO COM HASTE
	CAIXA DE VISITA DE ATERRAMENTO COM HASTE
	DESCIDA DO SPDA
	CAPTOR TIPO FRANKLIN
	BARRAMENTO DE EQUIPOTENCIALIZAÇÃO PRINCIPAL
	CABO DE COBRE NU (CORDALOHA)
	VERGALHÃO CA25-Ø10mm
	MINICAPTORES DE AÇO GF FIXAÇÃO HORIZONTAL

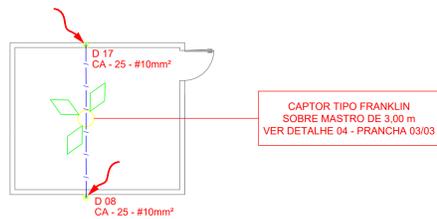

PARA FIXAÇÃO DOS CABOS NA TELHA METÁLICA E DESCIDA VER DETALHE 08 E 09 - PRANCHA 03/03

REGIÃO DE SIMBOLIZAÇÃO  
NÃO SE APLICAR

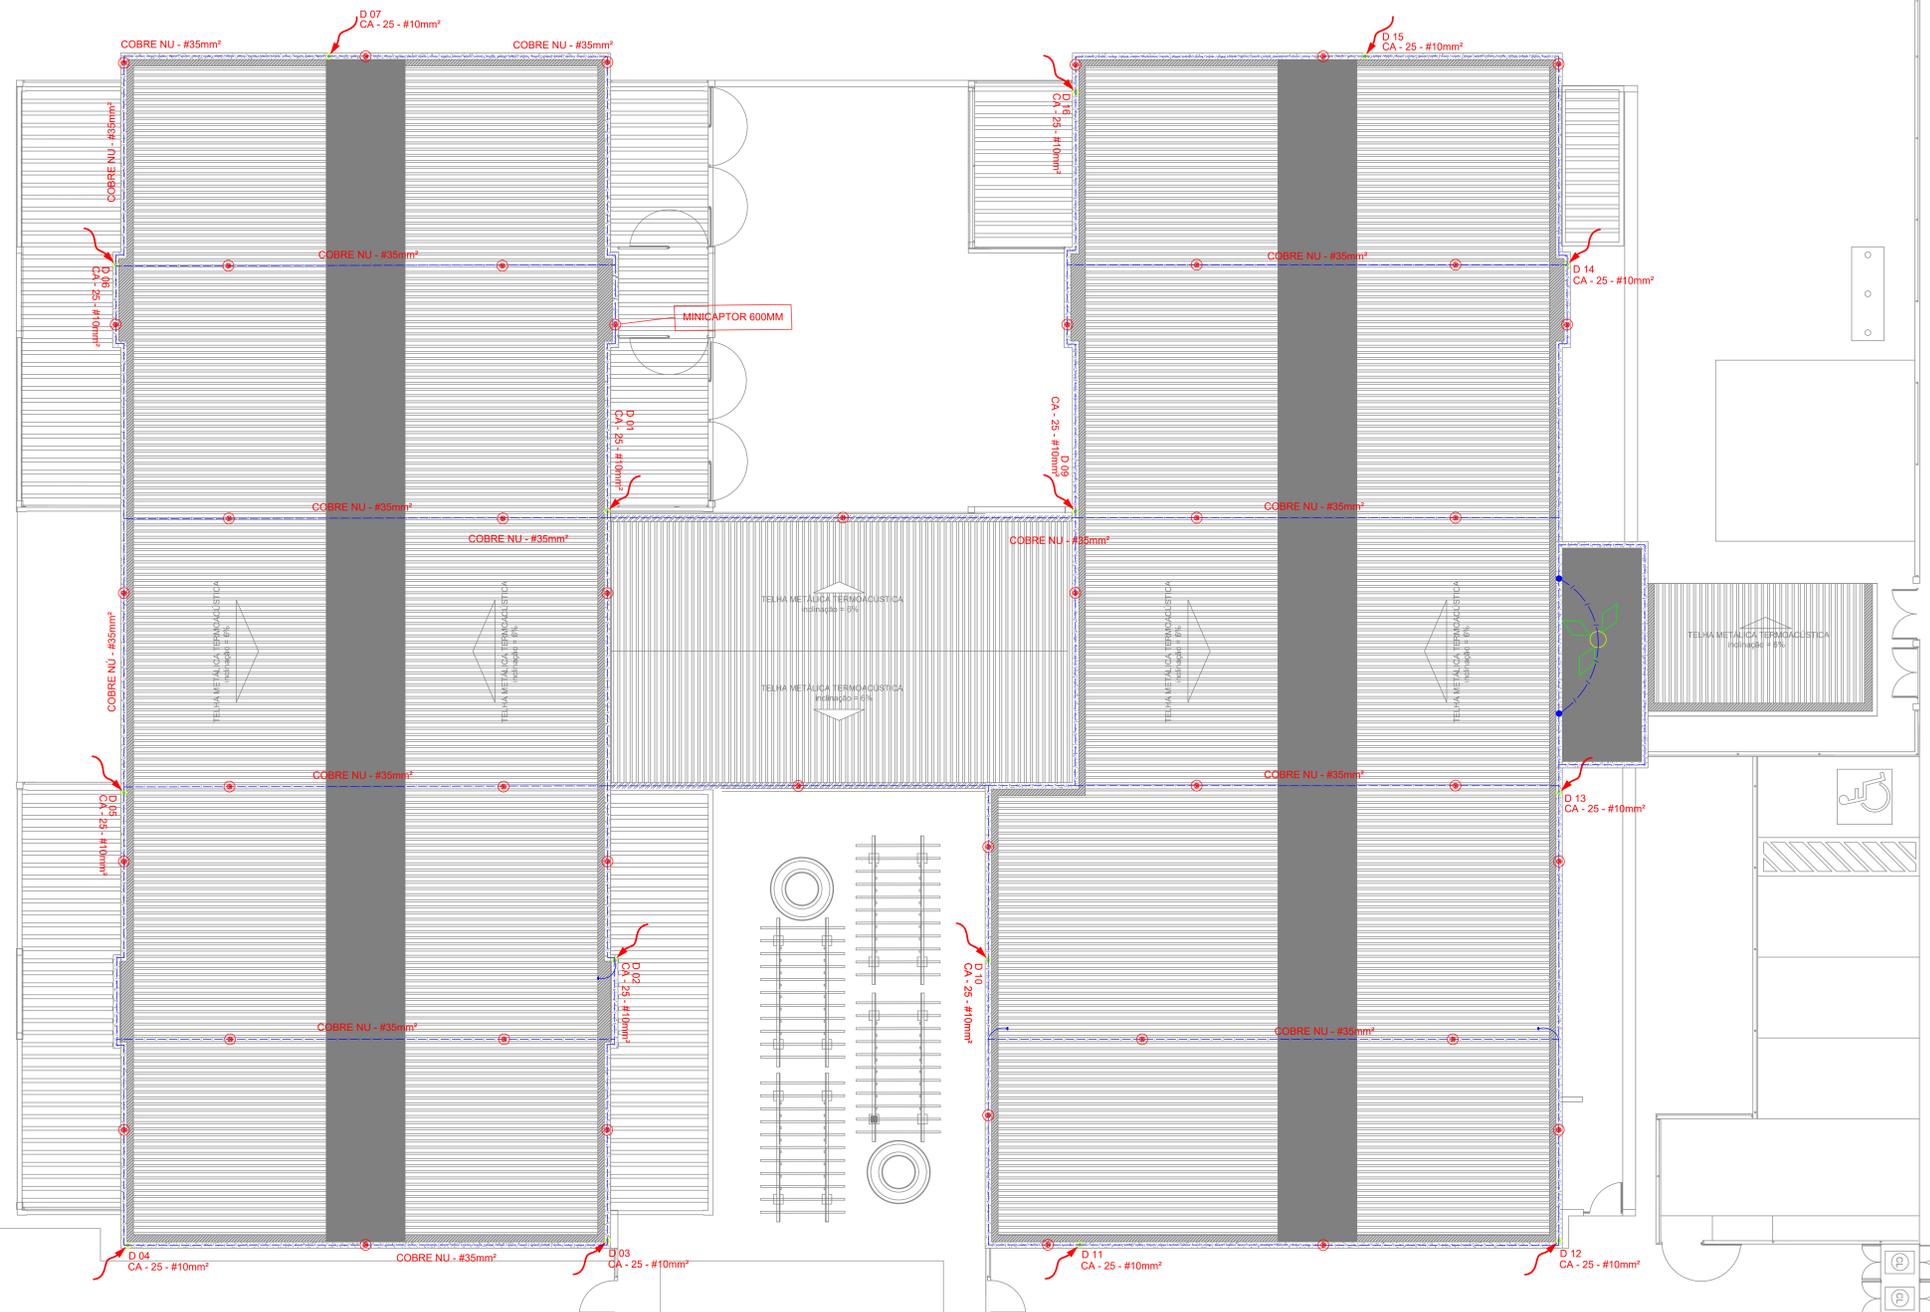

- NOTAS:
- EXECUTAR ESTE PROJETO JUNTAMENTE COM O PROJETO ESTRUTURAL;
  - ANTES DA CONCRETAGEM PREVER PASSAGEM PARA AS TUBULAÇÕES DENTRO DOS LIMITES ESTABELECIDOS PELA NBR 6118:2014;
  - OS ELETRÓDOTOS QUE SEGUEREM ATÉ O QUADRO DE ALIMENTAÇÃO GERAL DEVERÃO SER EM PVC RÍGIDO ROSQUELADO;

- REFERÊNCIAS:
- MEMORIAL DESCRITIVO E ESPECIFICAÇÕES TÉCNICAS;
  - PLANILHA DE QUANTITATIVOS;

<p align="center"><b>PROJETO DE INSTALAÇÕES</b></p>	
<p align="center">CRECHES POR TODO O PARÁ</p>	
<p align="center"><b>PLANTA DE CAPTAÇÃO</b></p>	
<p>PROJETO DE INSTALAÇÕES</p> <p>PLANTA DE DISTRIBUIÇÃO DO SISTEMA</p> <p>DETALHES</p>	<p>DATA: OUTUBRO 2023</p> <p>PROJETO: EDA</p> <p>02/03</p>

**PLANTA BAIXA - IMPLANTAÇÃO ELÉTRICA**