


PO2 QUANT.: 03
DIMENSÕES: 120 x 220
SISTEMA: de abrir / perfil e malha
AMBIENTES: - Varanda de serviço
- Porta

PO3 QUANT.: 01
DIMENSÕES: 120 x 220
SISTEMA: de abrir / perfil e malha
AMBIENTES: - Carga e Descarga

PO4 QUANT.: 04
DIMENSÕES: 495 x 120
SISTEMA: de abrir / perfil e malha
AMBIENTES: - Solários

PO5 QUANT.: 08
DIMENSÕES: 280x120
SISTEMA: de abrir / perfil e malha
AMBIENTES: - Solários

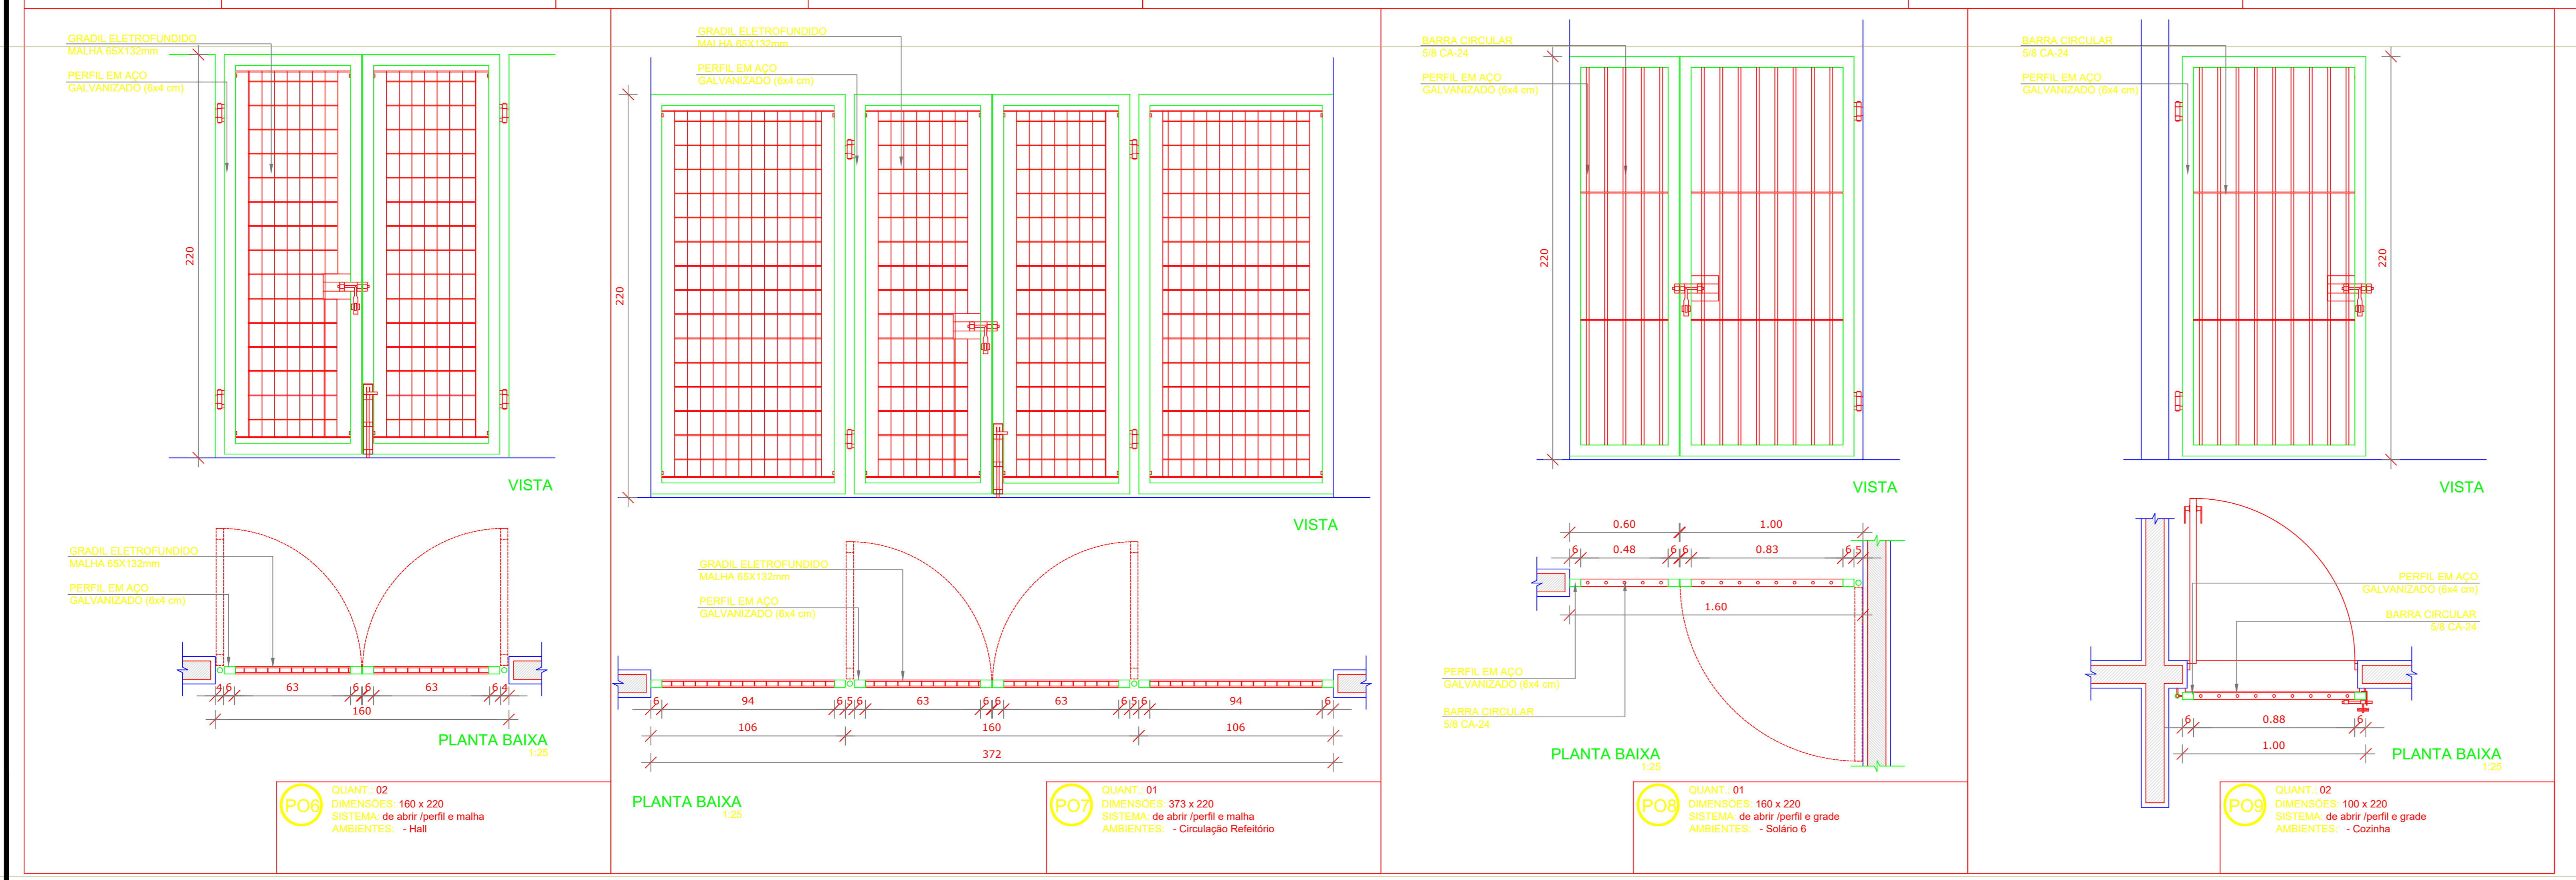

PO6 QUANT.: 02
DIMENSÕES: 160 x 220
SISTEMA: de abrir / perfil e malha
AMBIENTES: - Hall

PO7 QUANT.: 01
DIMENSÕES: 373 x 220
SISTEMA: de abrir / perfil e malha
AMBIENTES: - Circulação Refeitório

PO8 QUANT.: 01
DIMENSÕES: 160 x 220
SISTEMA: de abrir / perfil e grade
AMBIENTES: - Solário 6

PO9 QUANT.: 02
DIMENSÕES: 100 x 220
SISTEMA: de abrir / perfil e grade
AMBIENTES: - Cozinha

Secretaria de
Educação

PROJETO BÁSICO DE ARQUITETURA

ESTABELECIMENTO: **CRECHES POR TODO O PARÁ**

ENFERMEIRO: _____ URB

DETALHAMENTO DE ESQUADRIAS

DESCRIÇÃO DA PRANCHA: DETALHAMENTO DE PORTAS	DATA: AGOSTO/2023	Nº DA PRANCHA: ARQ 10/10
ESCALA: 1:25		DESENVOLVIMENTO: EQUIPE DPLO
VERSÃO: V01 DESCRIÇÃO DA VERSÃO:		